



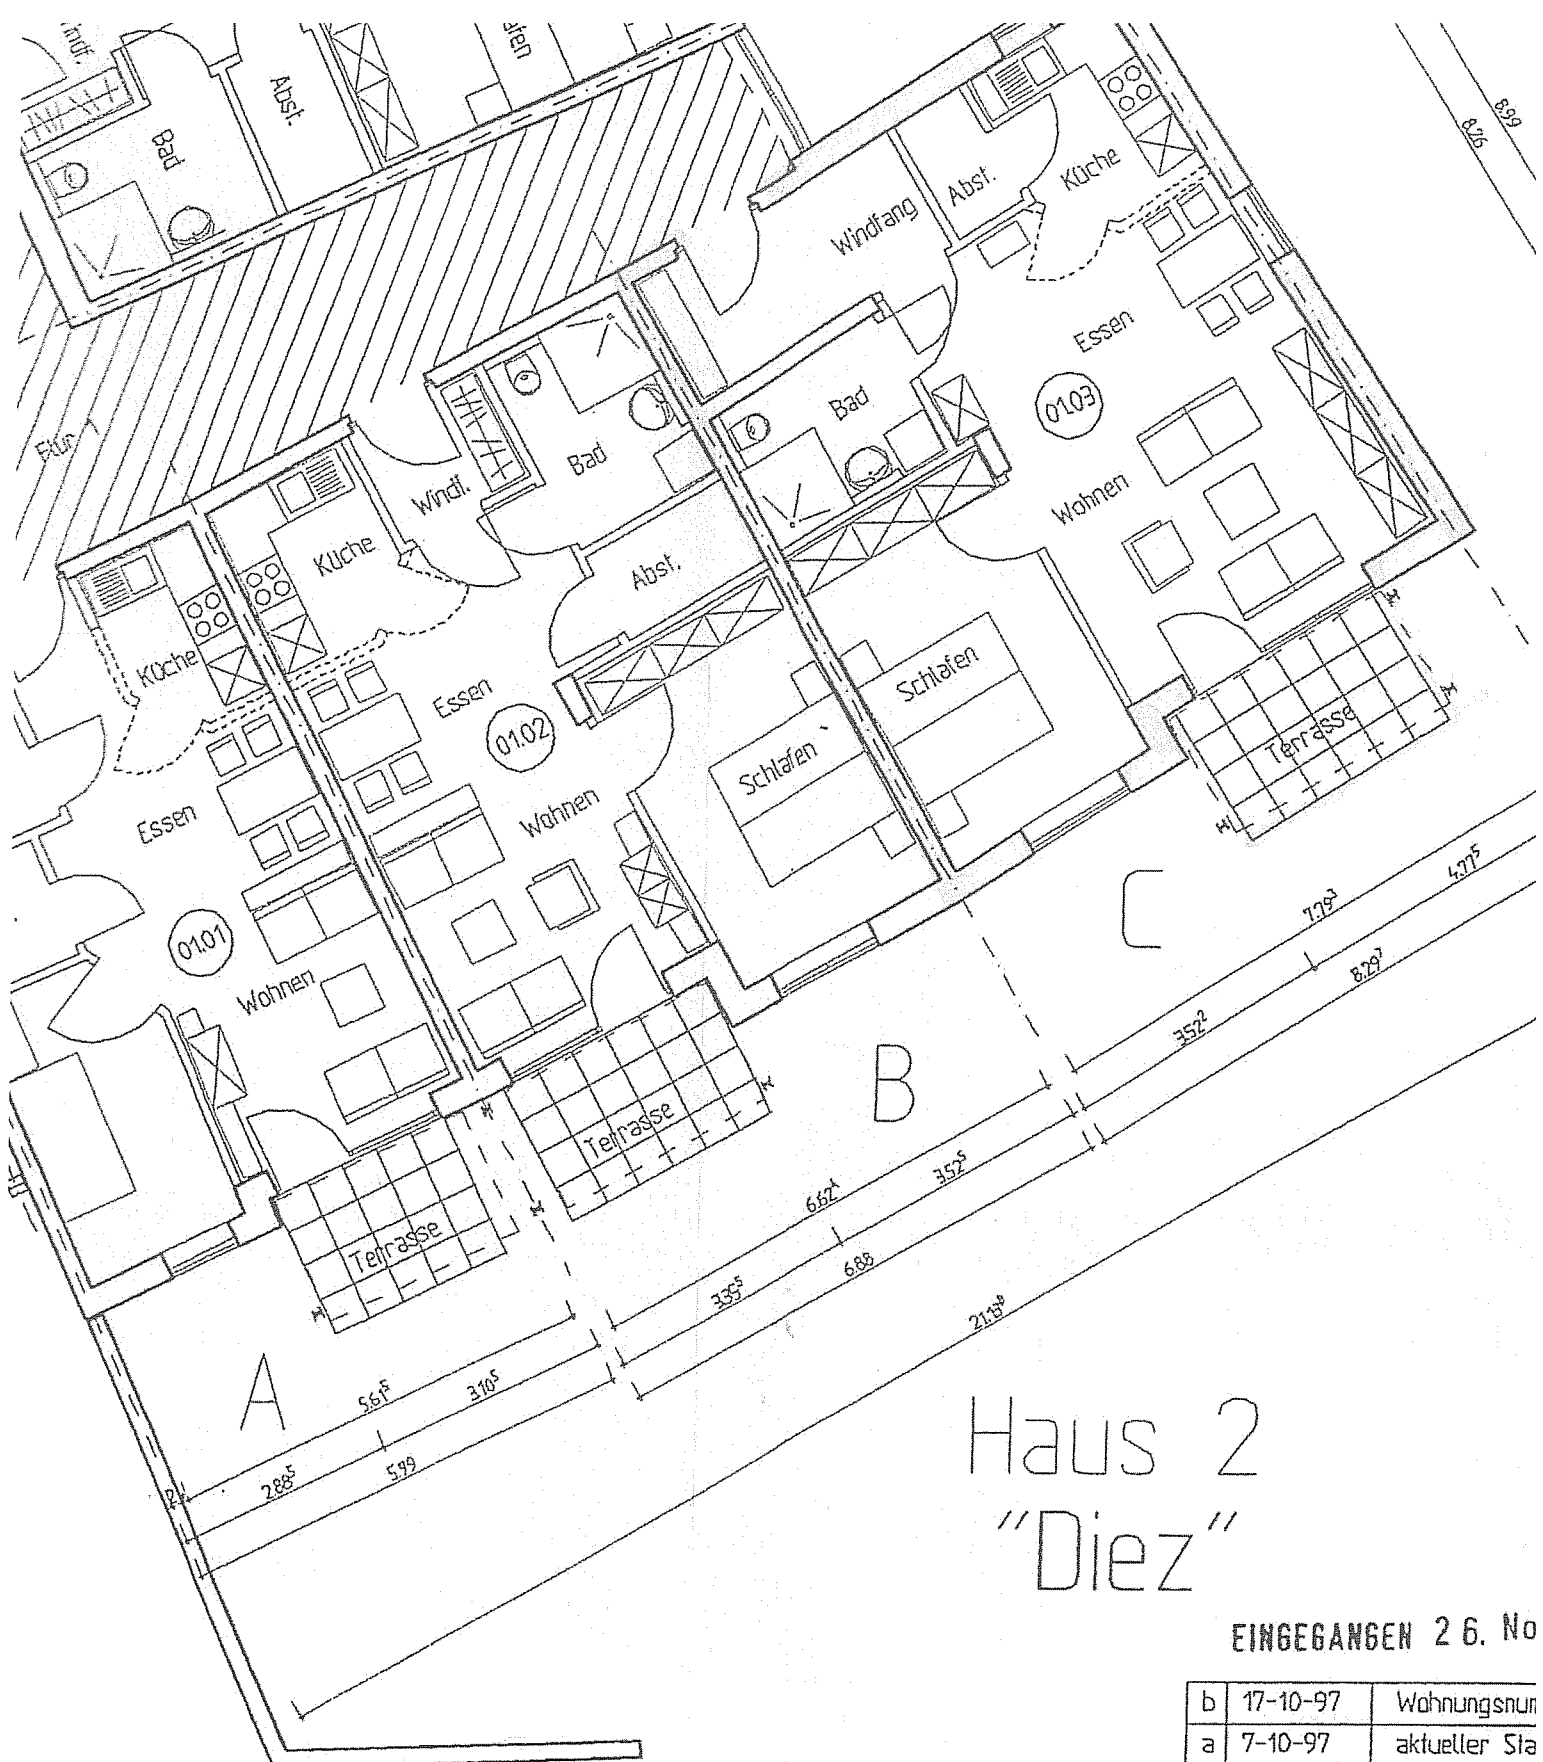

Haus 2 "Diez"

EINGEGANGEN 2 6. No

b	17-10-97	Wohnungsnr
a	7-10-97	aktueller Sta

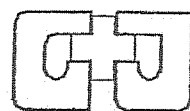

ARCHITEKTURBÜRO

GEORG + JUHR

Architekten u. Ingenieure GmbH
Matth.-Erzb.-Str. 34 56564 Neuwied
Tel. 02631-96480 Fax. 02631-964830

BAUVORH : AWD-Diez
BAUHERR : Bezirksver

PROJEKT : 931 B
PLAN : Ebene 01
MASSTAB : 1:100 D

Architekt: