


# ERDGESCHOSS

27.06<sup>5</sup>

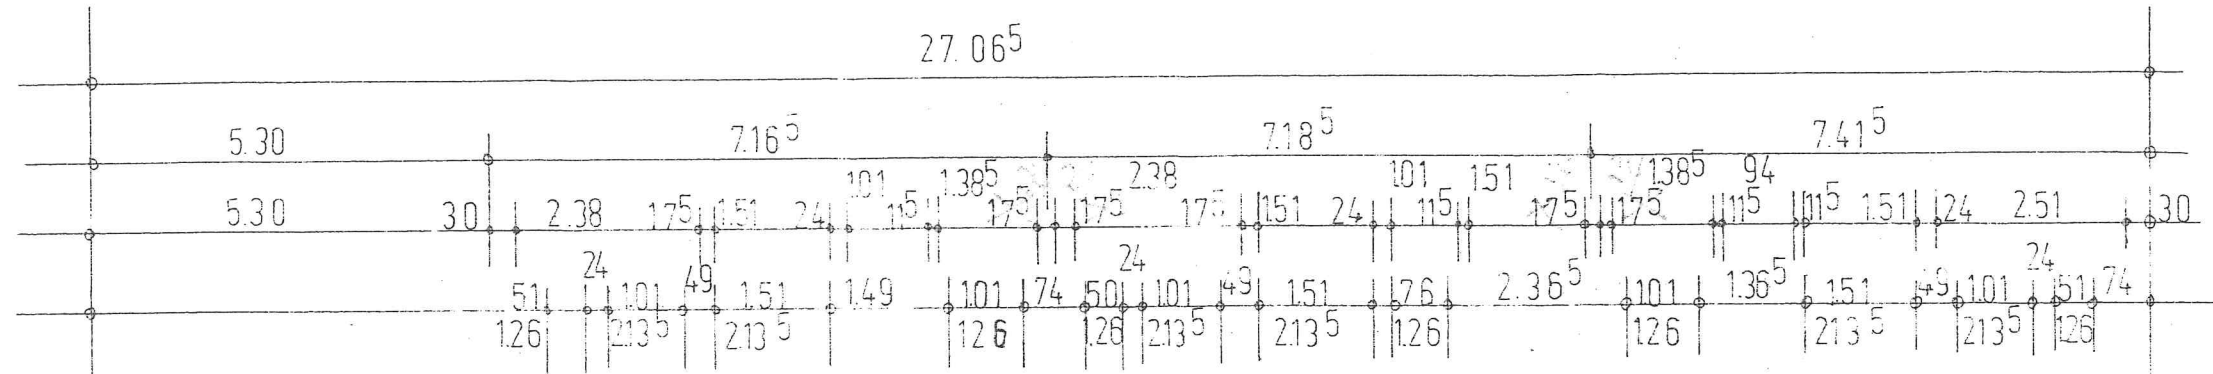

DIE GASHEIZAUTOMATEN MIT AUSSENWANDANSCHLUSS  
SIND IN DEN ABSTELLRÄUMEN IM EG ZU  
INSTALLIEREN

s. DATENBLATT

EFH 658

