


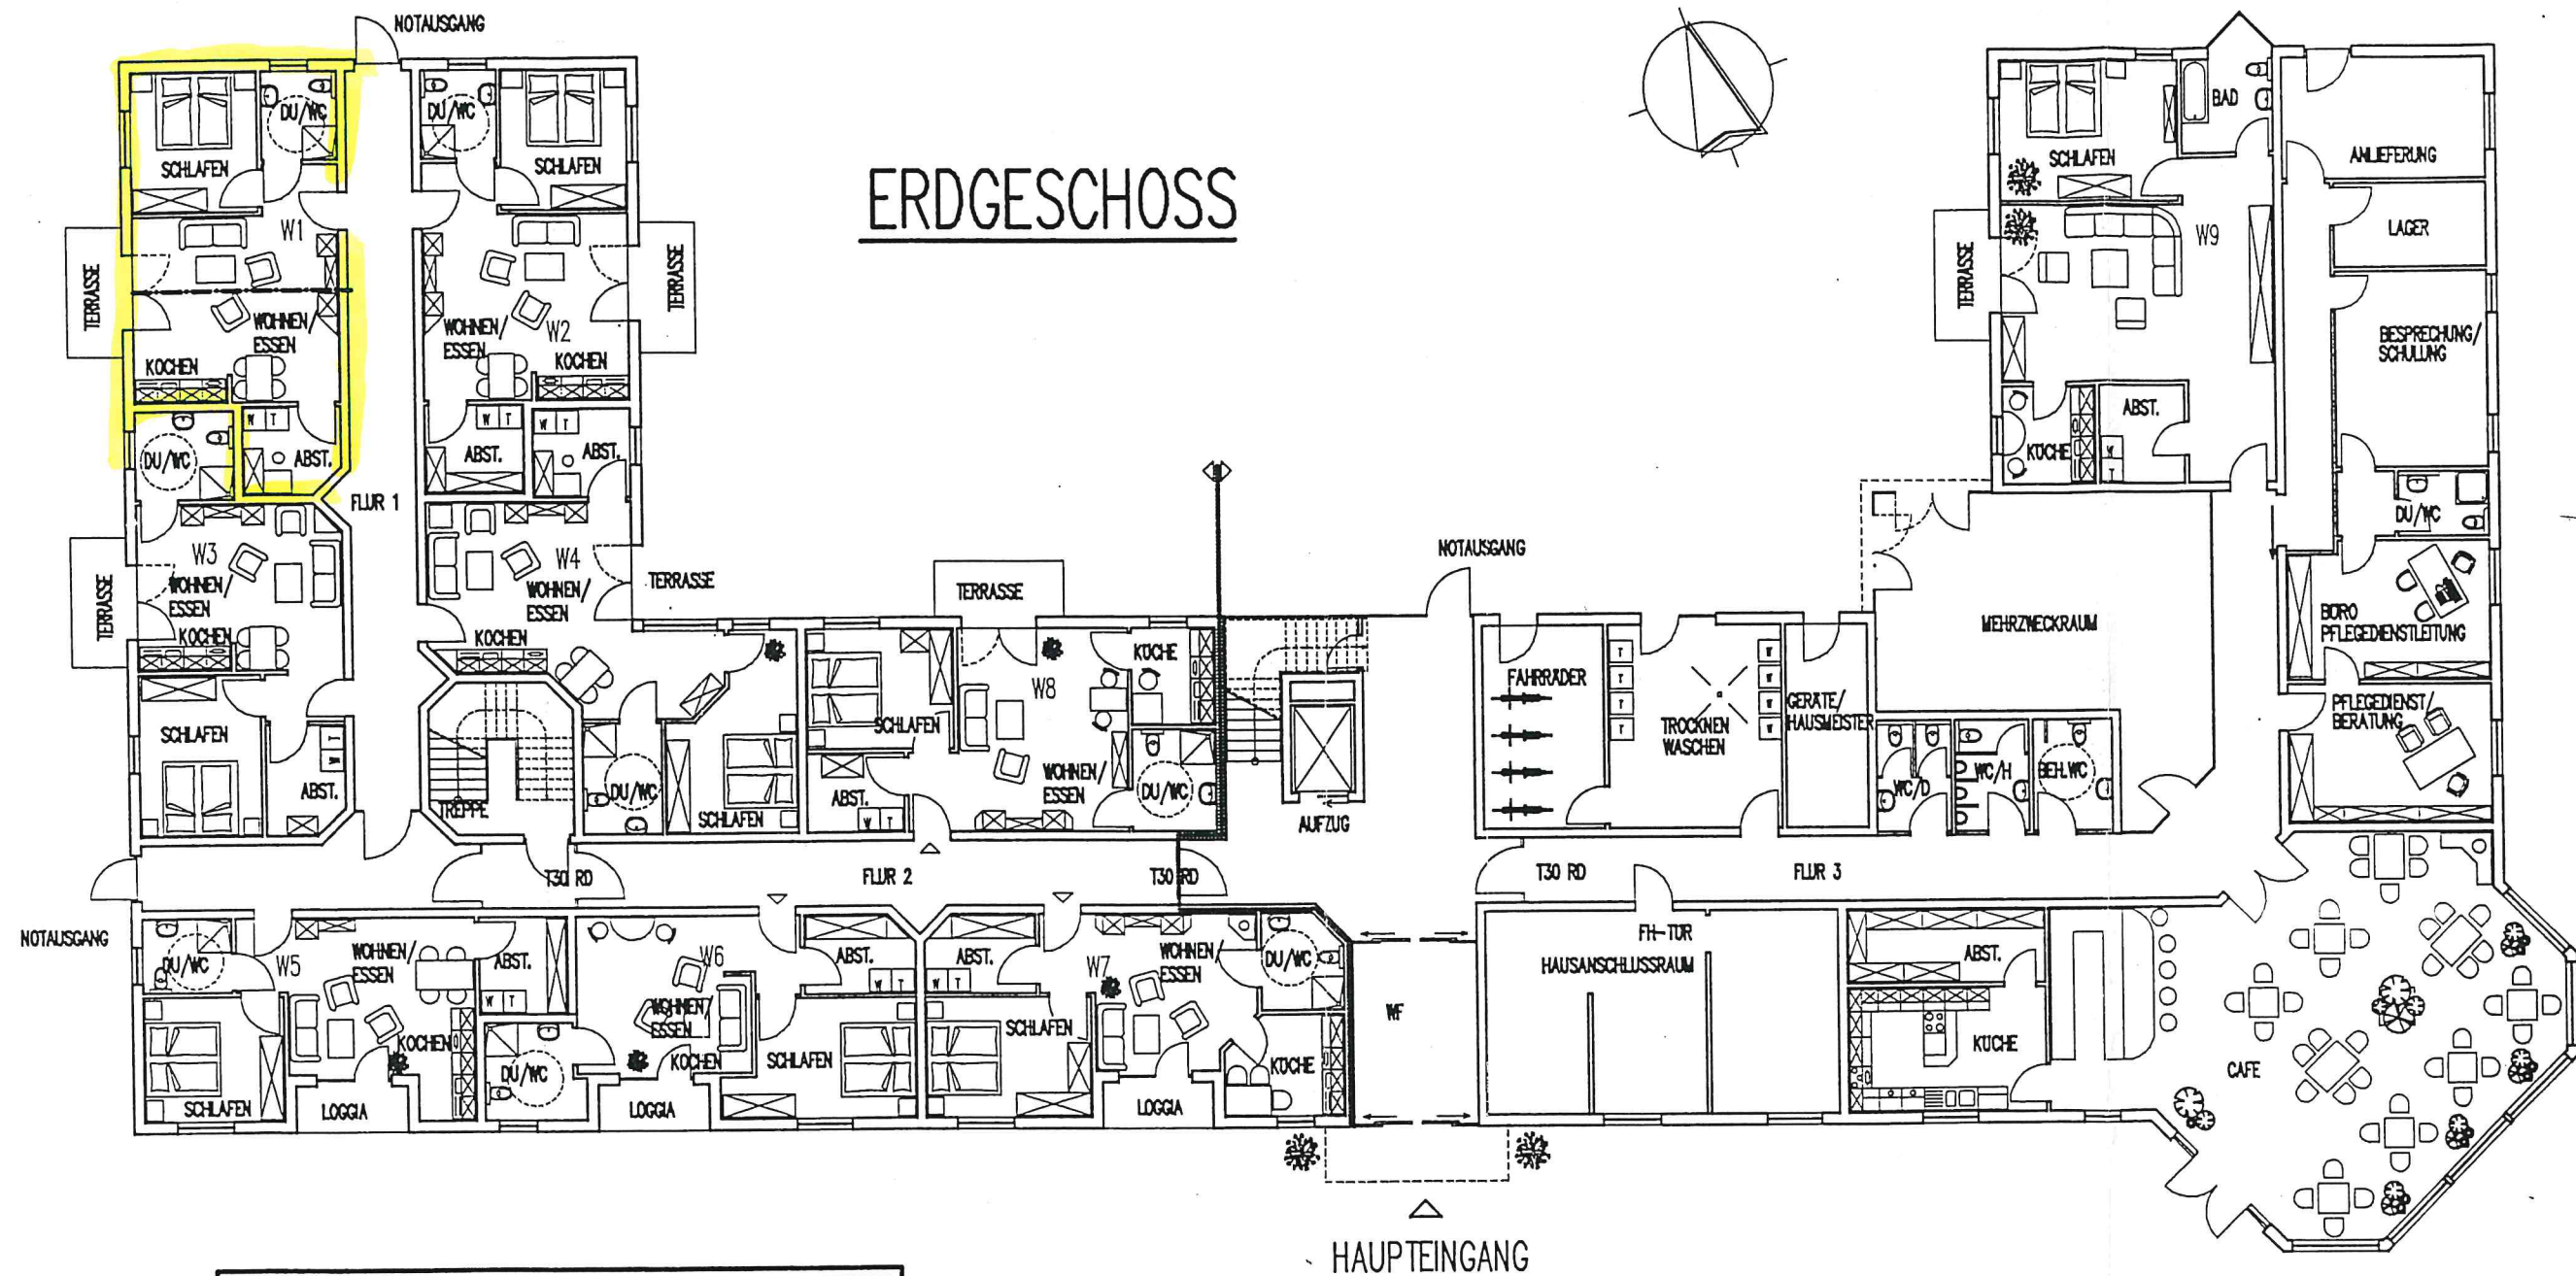

WOHNEINHEITEN "BETREUTES WOHNEN"			
☒	W 1	=	57,00 m ²
☐	W 2	=	57,00 m ²
☐	W 3	=	56,50 m ²
☐	W 4	=	62,50 m ²
☐	W 5	=	51,50 m ²
☐	W 6	=	54,00 m ²
☐	W 7	=	57,50 m ²
☐	W 8	=	63,00 m ²
☐	W 9	=	84,50 m ²

Planung:
 ARCHITEKTUR- U. INGENIEURBURO
 GOMBERT LADEMANN SCHNEIDERS
 WESTERWALDSTR. 13 TEL.: 02620/9440-0
 56337 KADENBACH



Projekt:
 GEBÄUDEKOMPLEX -
 BETREUTES WOHNEN
 IN LIMBURG/BLUMENROD

Bauherr:
 FIRMA
 ABID GMBH
 PETER-PAUL-STR. 44
 65606 VILLMAR

ENTWURF

Datum:
 APRIL 2000
 Maßstab:
 1:200