


Gehört zur baupol. Genehmigung
 vom 23. 6. 1935
 Bauschein - Nr. - 4/55 -


Haus Nr. 4

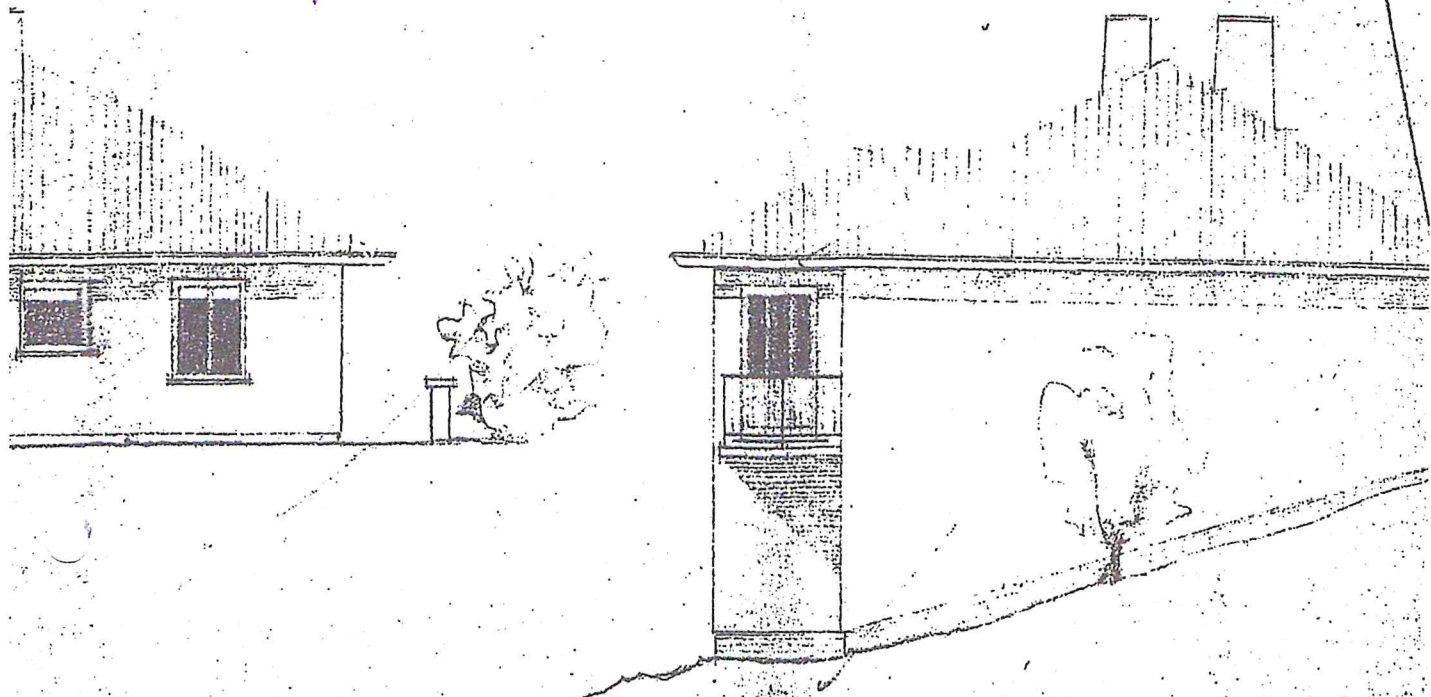

ANSICHT VON OSTEN

In baupolizeilicher Hinsicht geprüft
 Diez, den 24. 1. 1935
 Der Leiter des Kreisbauamtes:

[Signature]

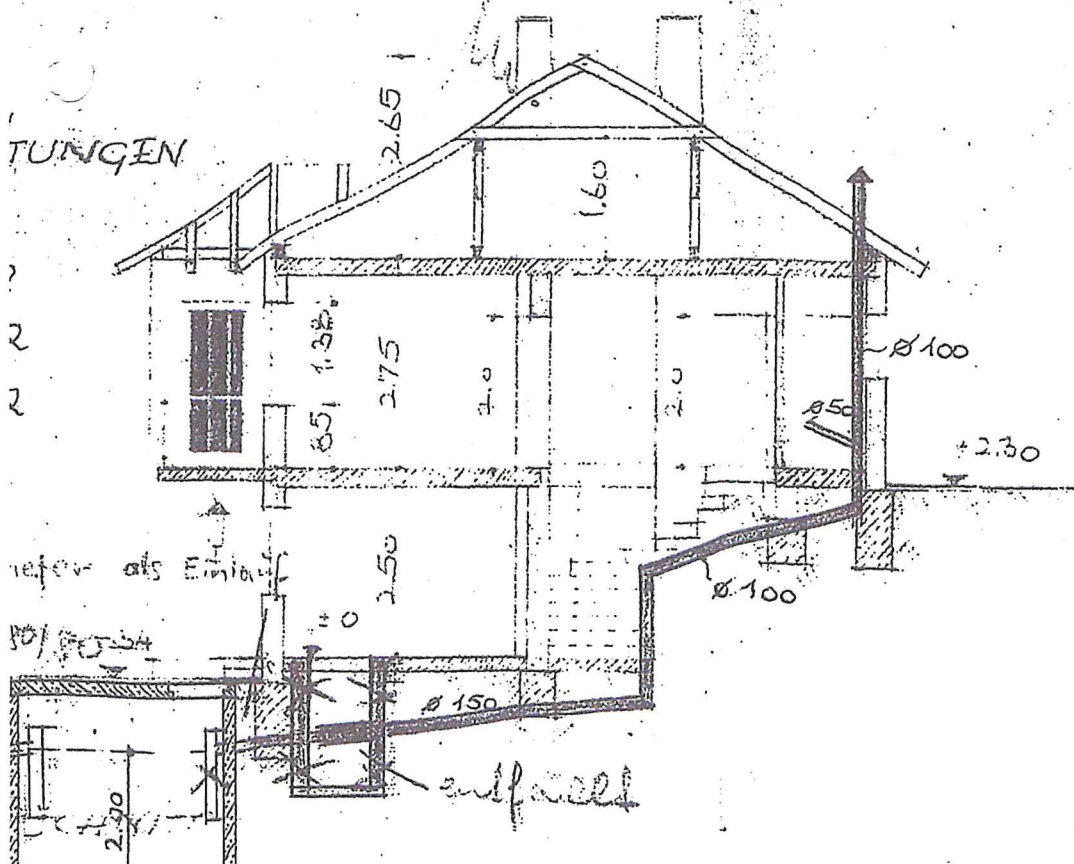

In wasserwirtschaftlicher Hinsicht
 geprüft
 Montebaur, den 10. 1. 1935
 Wasserwirtschaftsamt

[Signature]