


BAUVORHABEN DER EHELEUTE IN BIRLENBACH

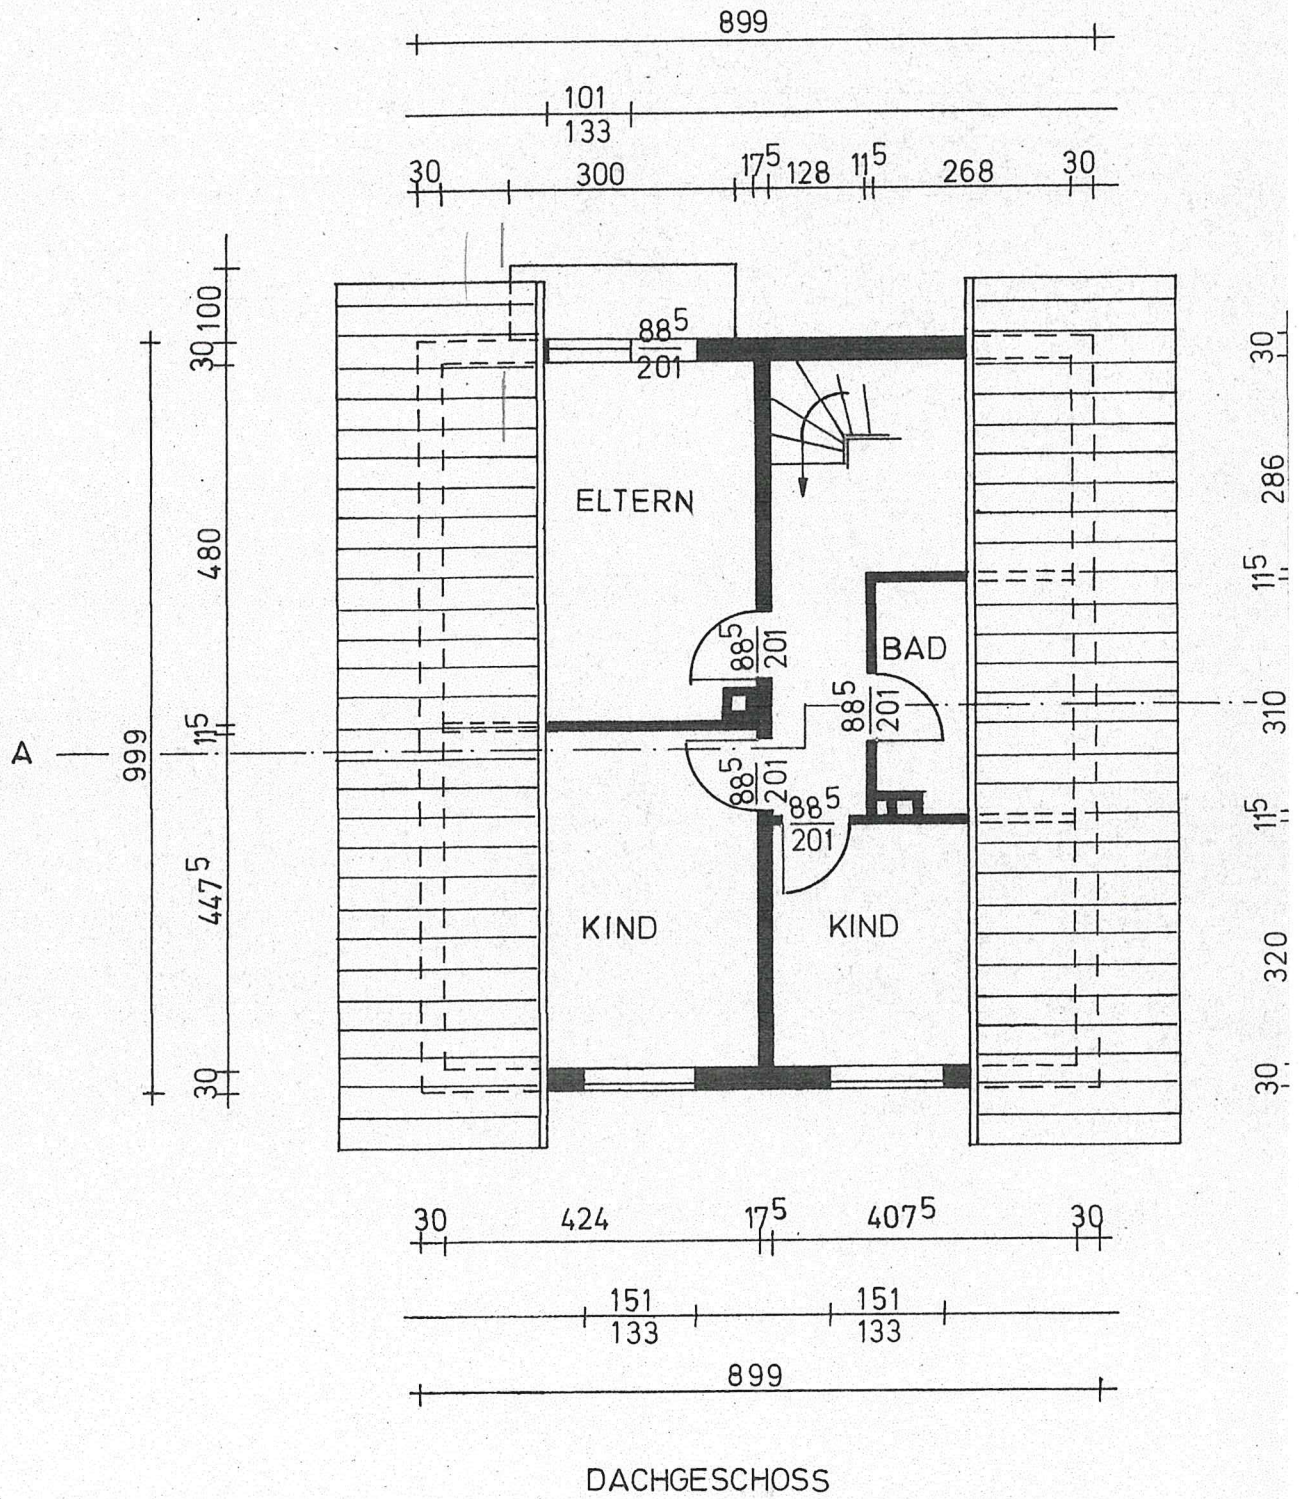

DACHGESCHOSS