


WOHNHAUSNEUBAU
MIT GARAGE
EHELEUTE ROLF SCHMIDT
GEILNAU
M. 1: 100

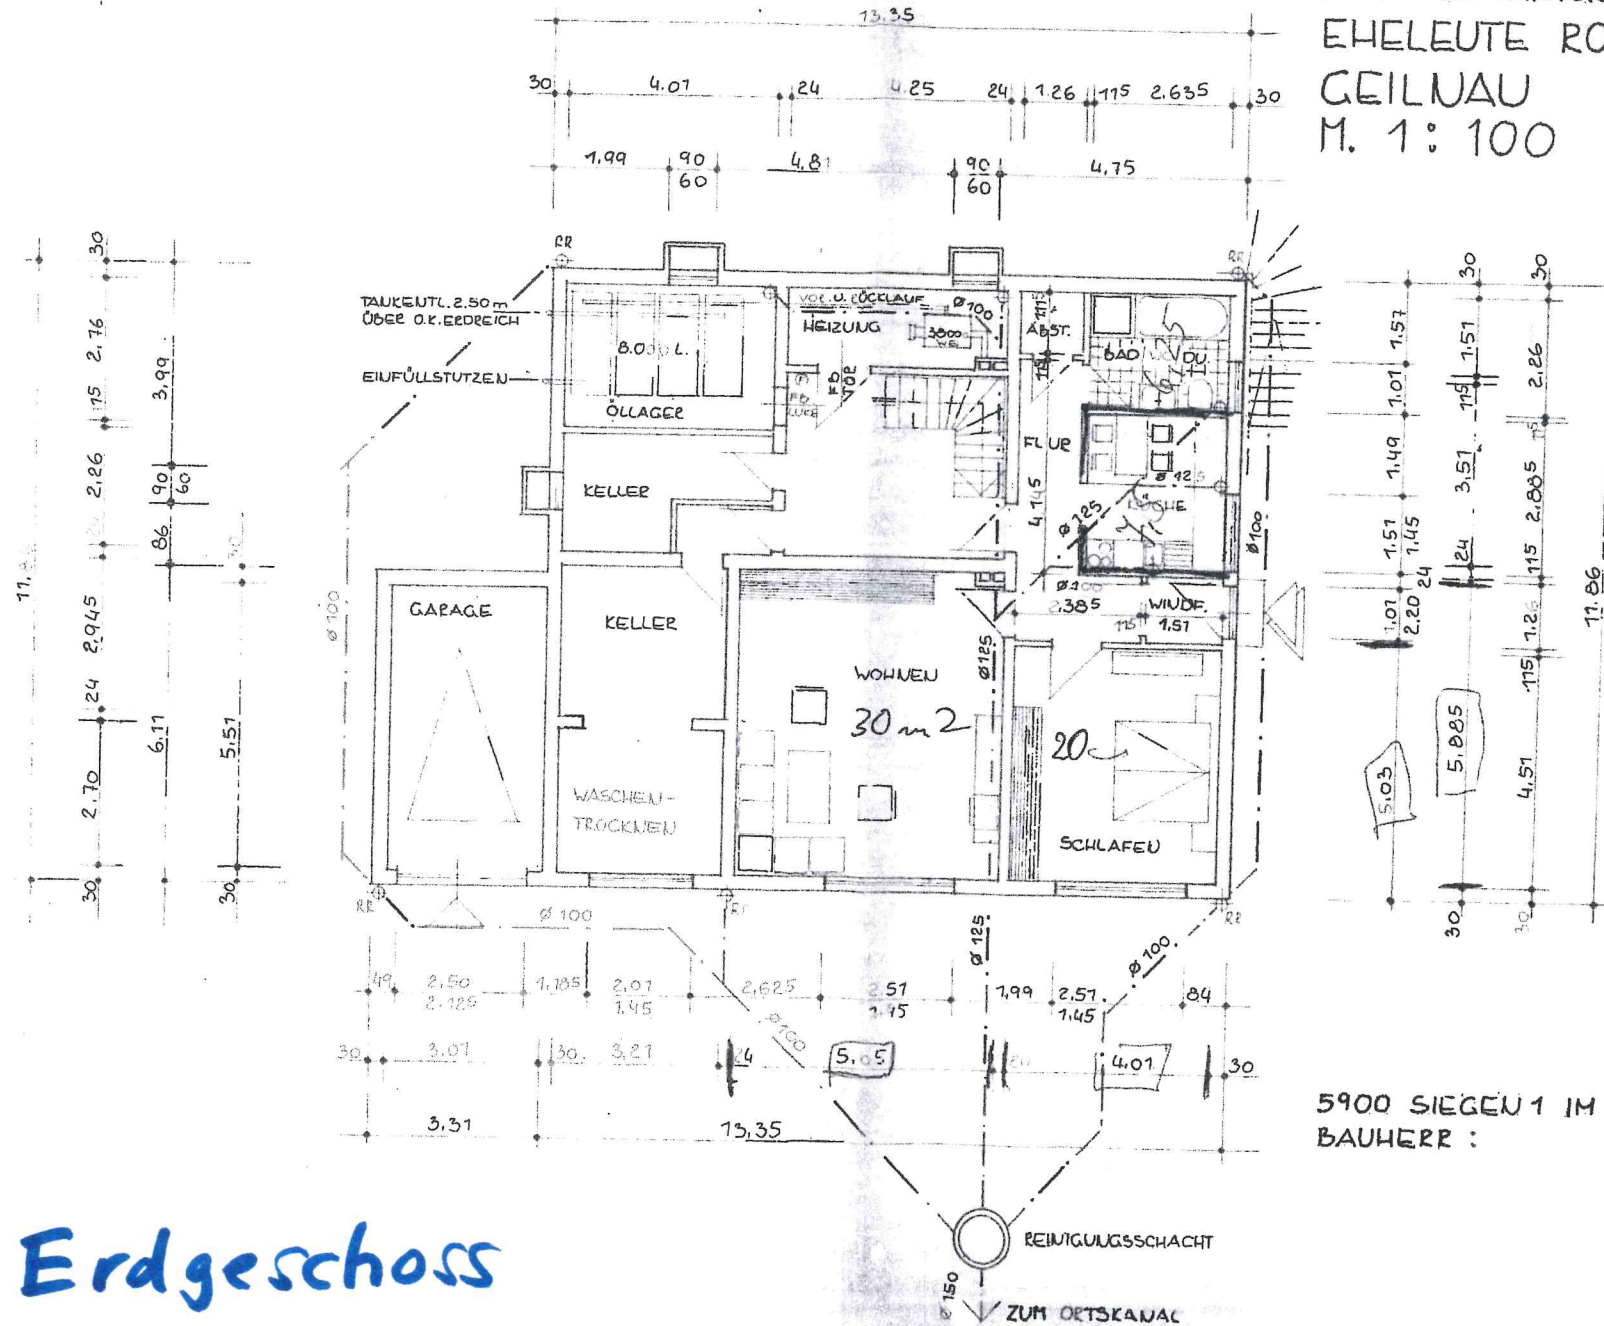

Erdgeschoss

5900 SIEGEN 1 IM MAI 1976
BAUHERR : PLANVERFASSER: