


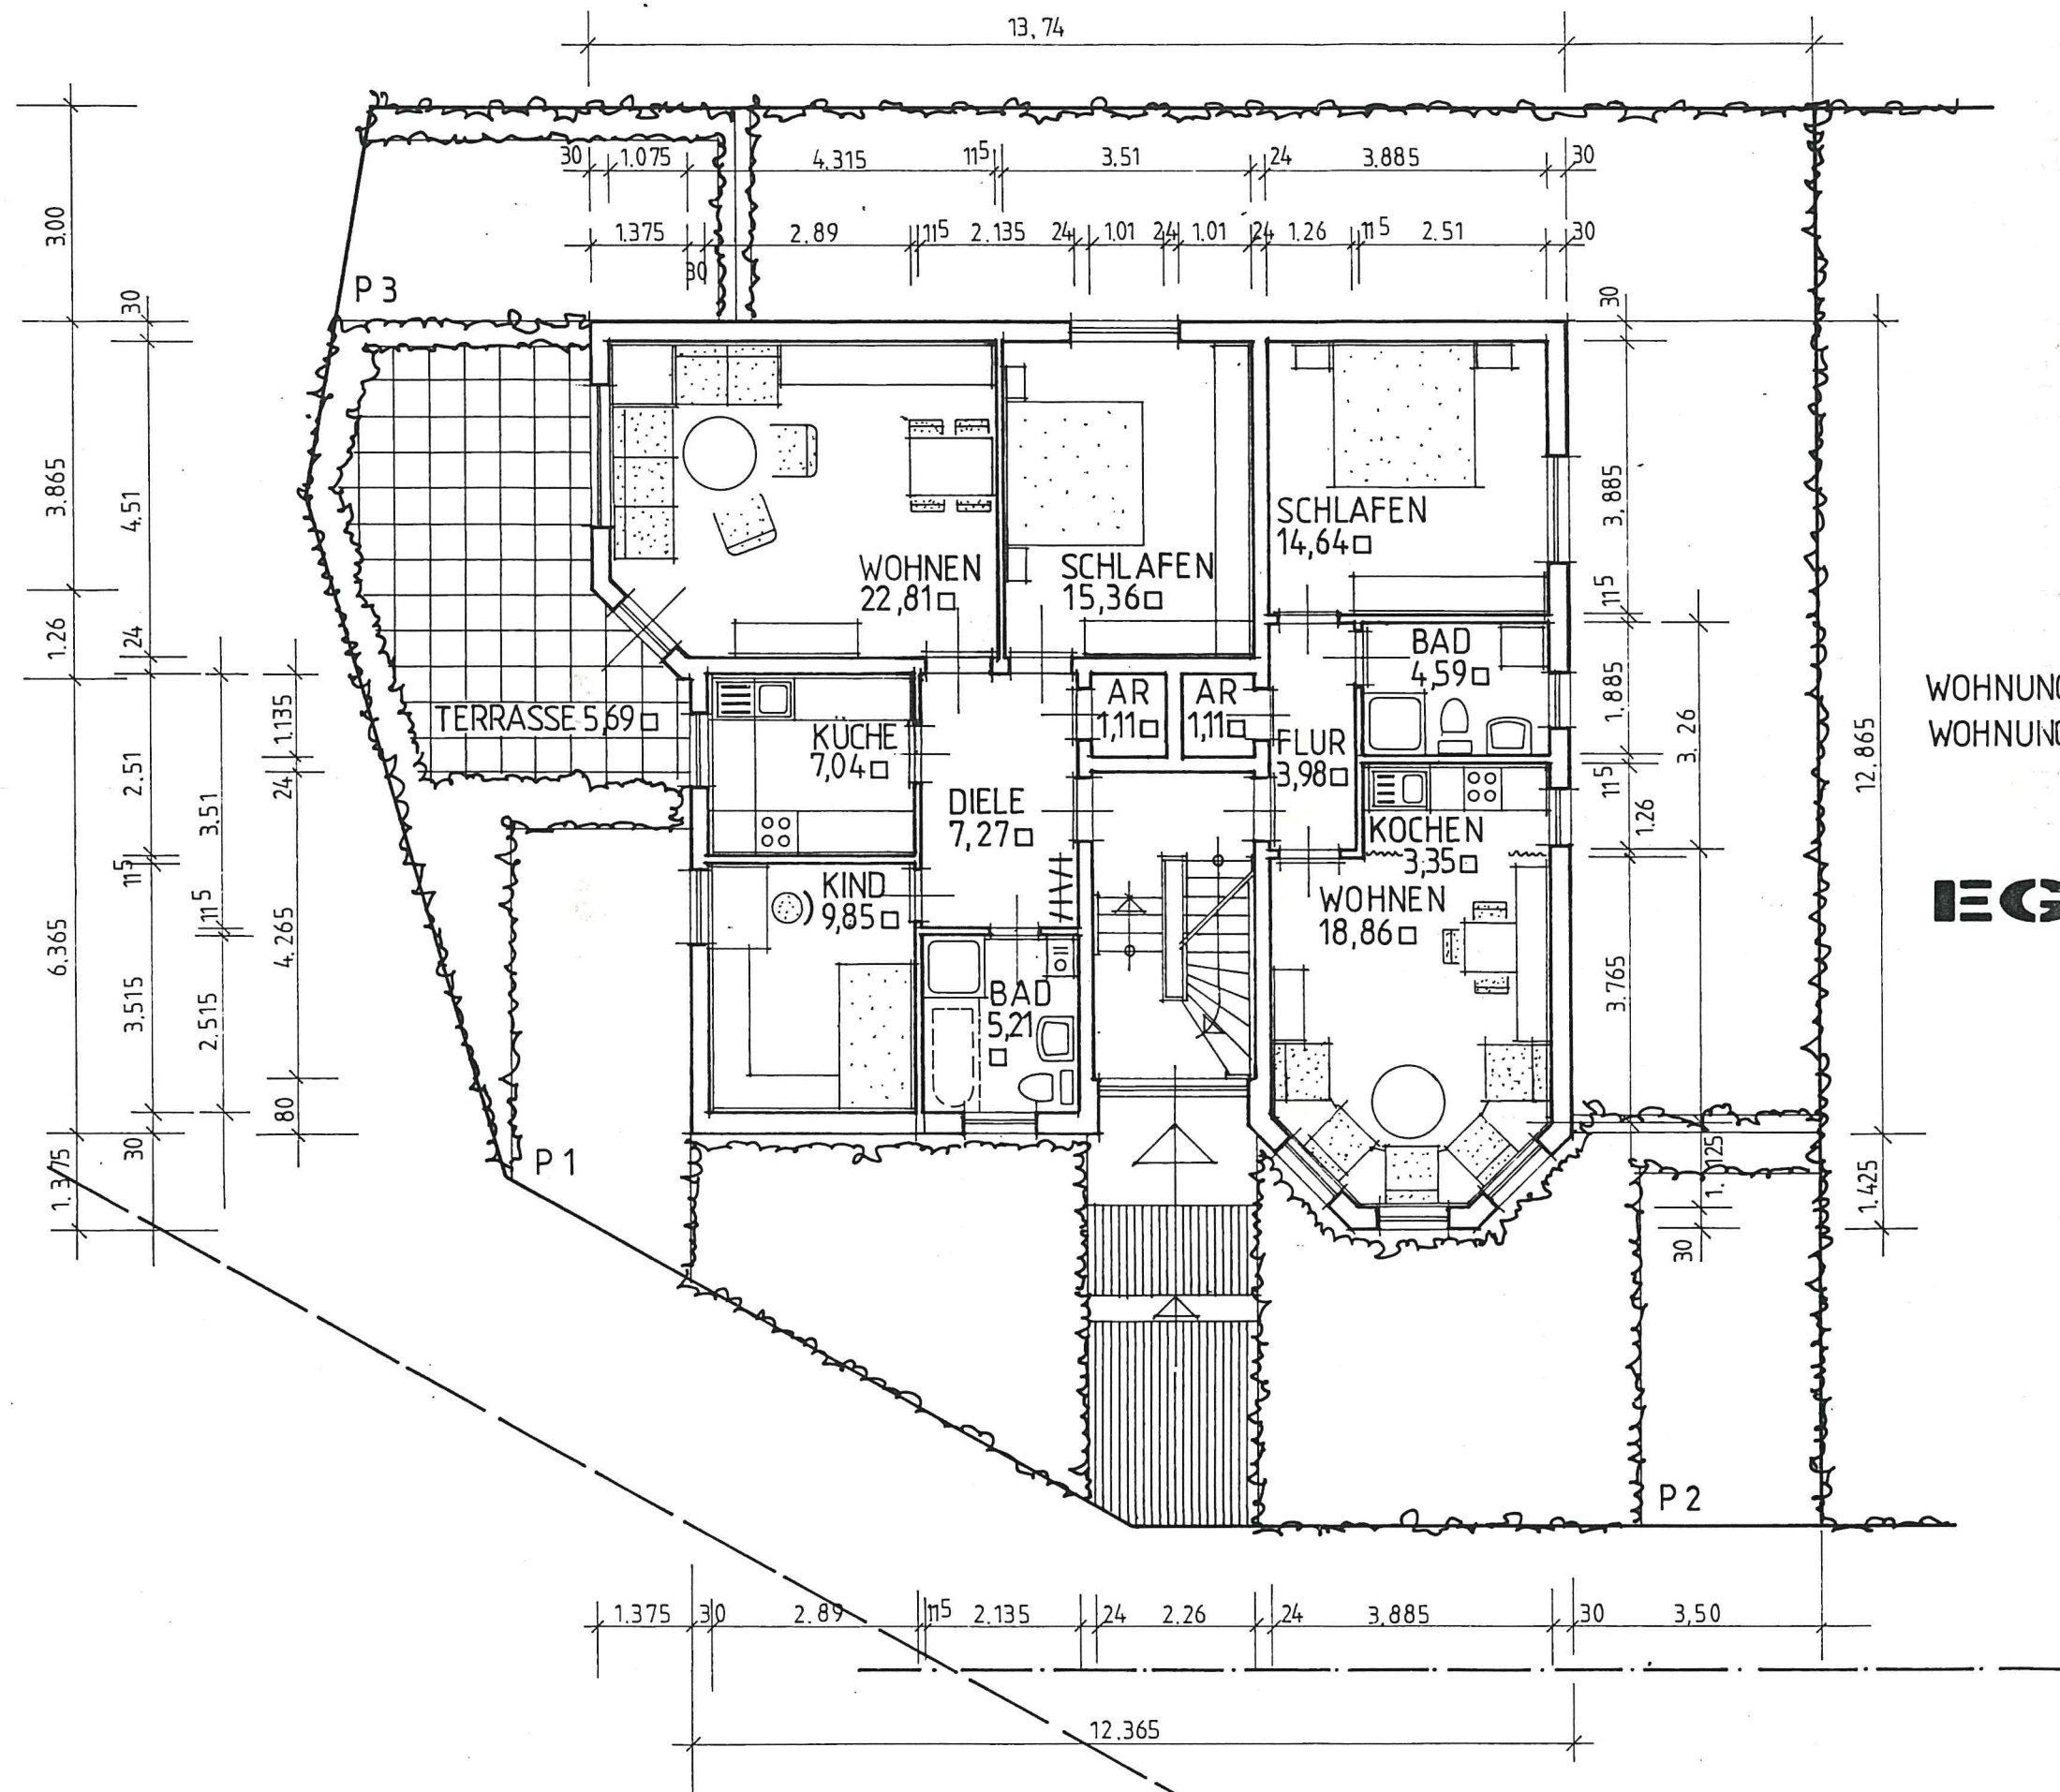

WOHNUNG 1: 74,34 □
 WOHNUNG 2: 46,53 □

EG

Dipl. Ing. - Architekt:
HORST BAIHR
 Buchenstrassel
 6251 Hambach

Objekt: Wohnhaus - Neubau
 Bauherr: OPEL-WOHNBAU-GMBH-DIEZ
 Bauort: Diez, Schläferweg
 Gez.: BA. Blattgr.: DIN A3
 Maßstab: 1:100
 Datum: 20.09.89

06432/
 81484

Bauherr:

Baihr