


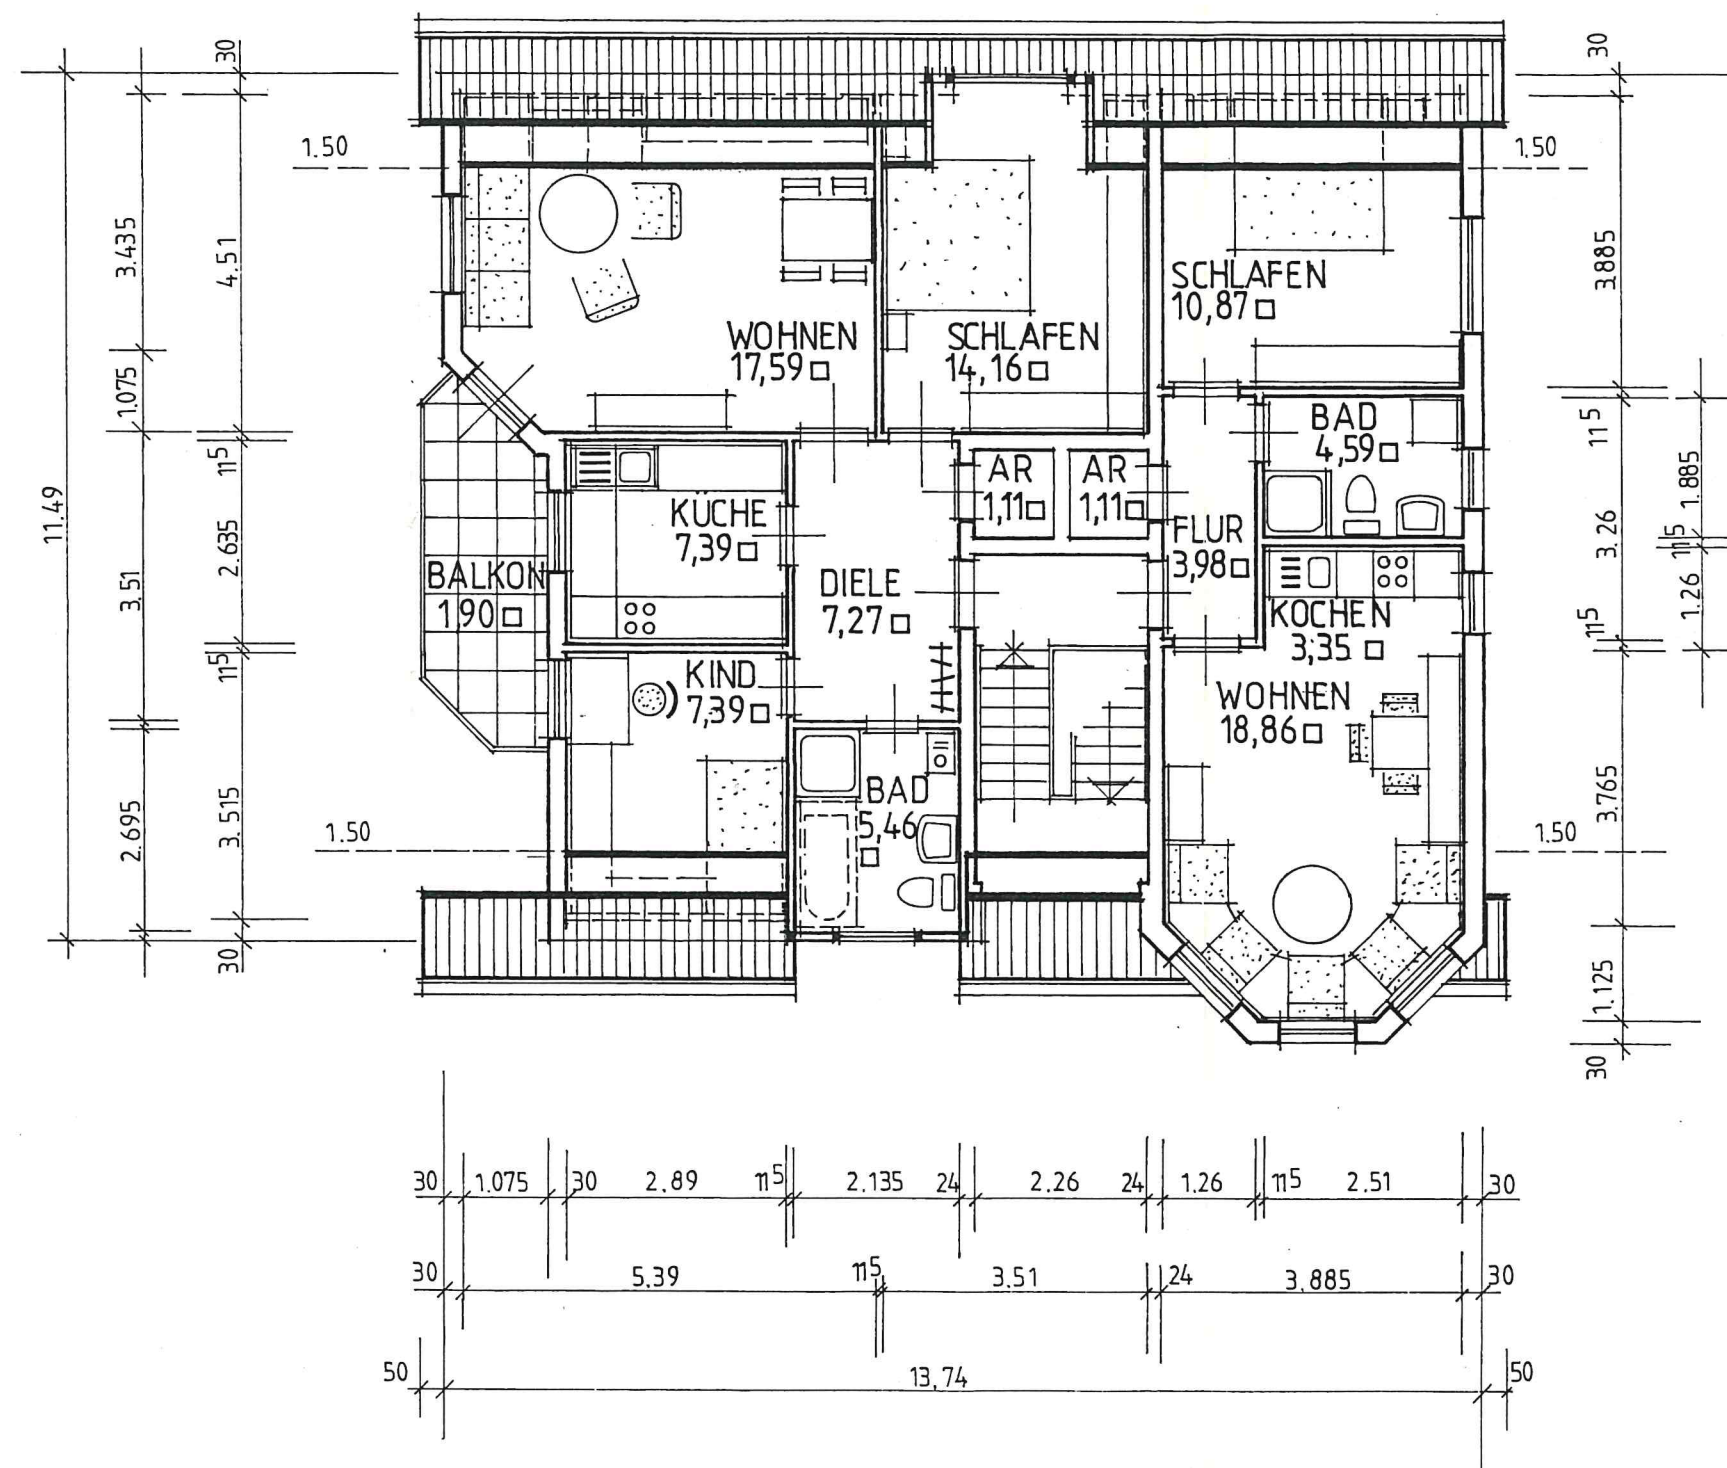

WOHNUNG 3: 62,27 □
 WOHNUNG 4: 42,76 □

DG

Dipl. Ing. - Architekt:
HORST BAHR
 Buchenstrasse 1
 6251 Hambach

Objekt: Wohnhaus - Neubau
 Bauherr: OPEL-WOHNBAU-GMBH-DIEZ
 Bauort: Diez, Schläferweg
 Gez.: BA. Blattgr.: DIN A3
 M.: 1:100 Datum: 20.09.89

06432/
 81484

Bauherr: