


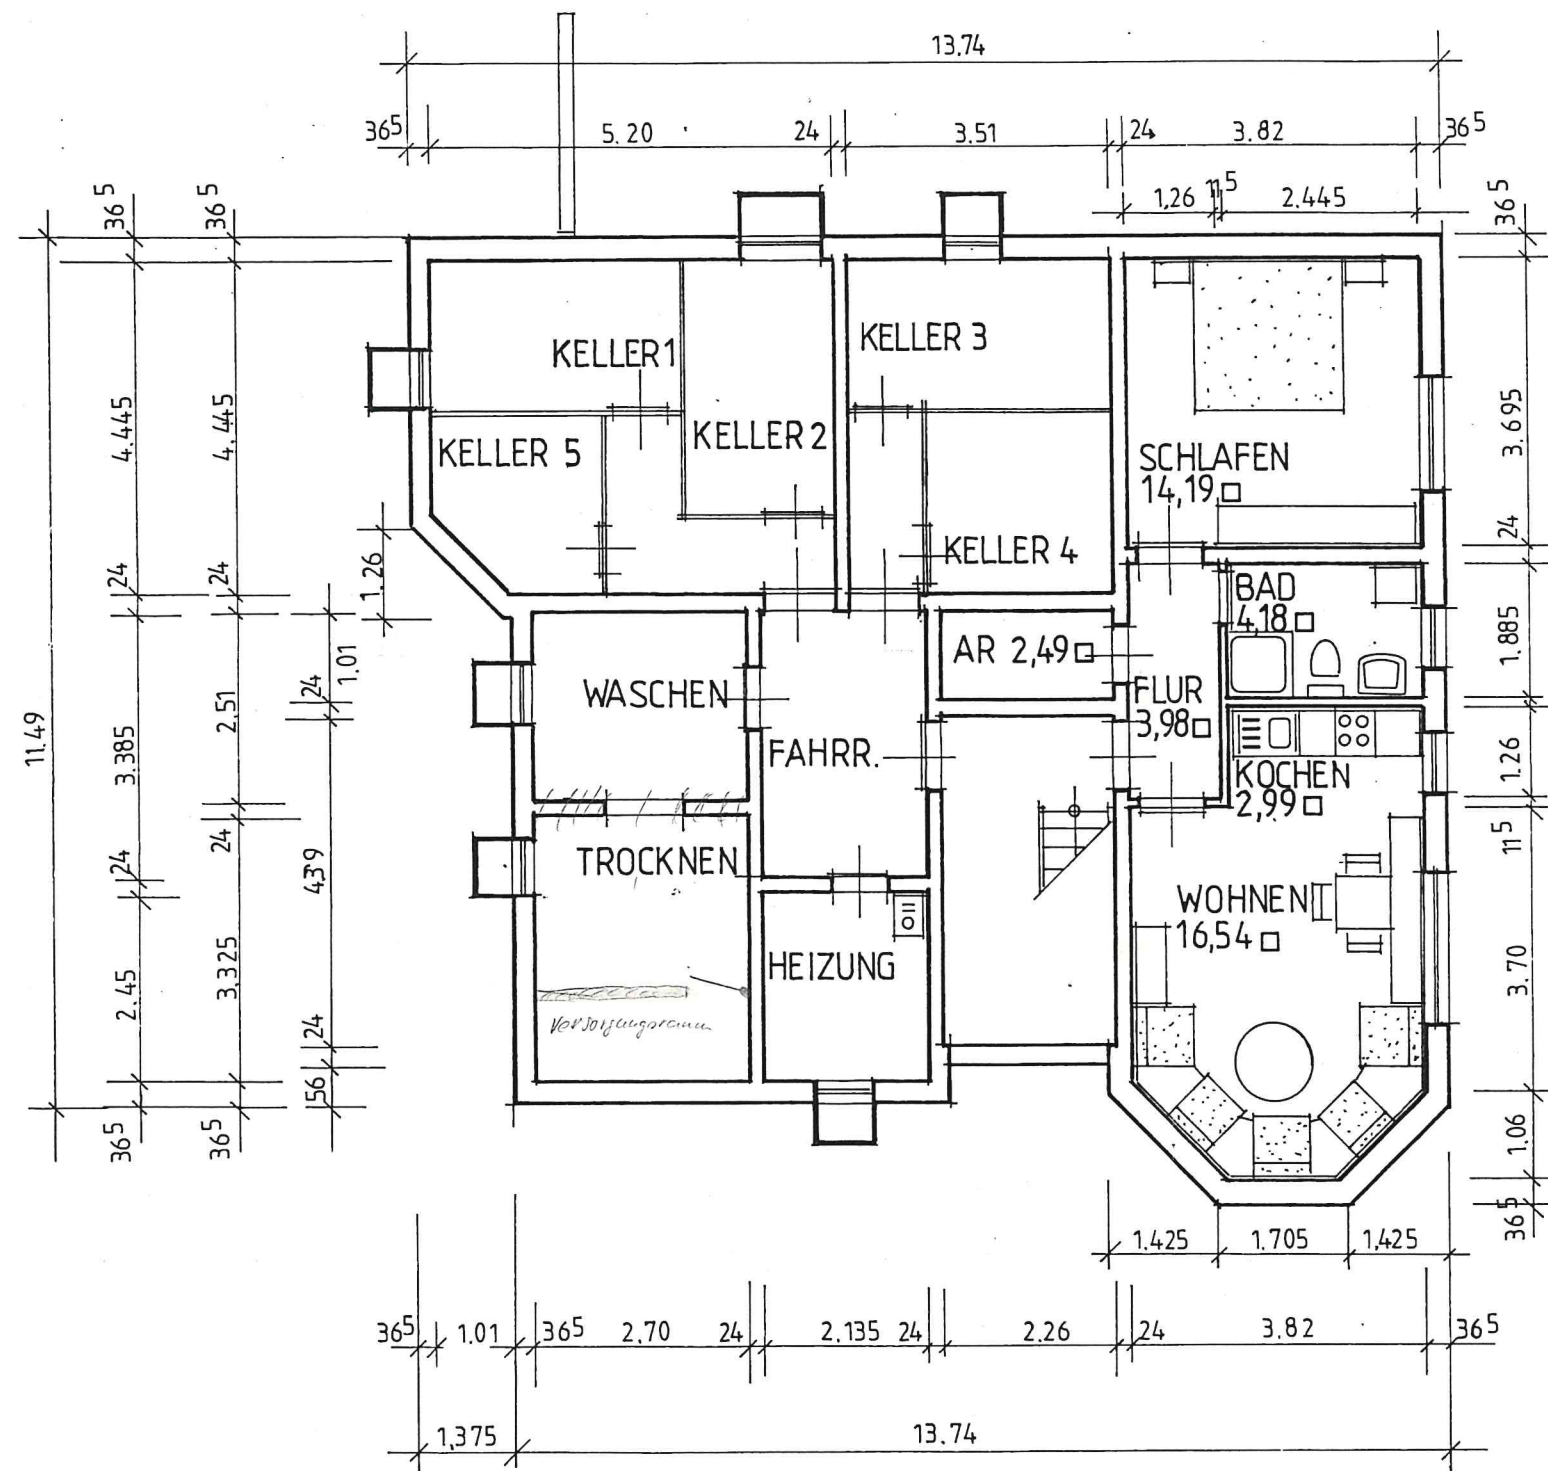

WOHNUNG 5 44,37 m²

UG

Dipl. Ing. - Architekt:
HORST BAHR
Buchenstrassel
6251 Hambach

Objekt: Wohnhaus - Neubau
Bauherr: OPEL-WOHNBAU-GMBH-DIEZ
Bauort: Diez, Schläferweg
Gez.: BA. Blattgr.: DIN A3
Maß: 1 : 100 Datum: 20.09.89

06432/
81484

Bauherr: