
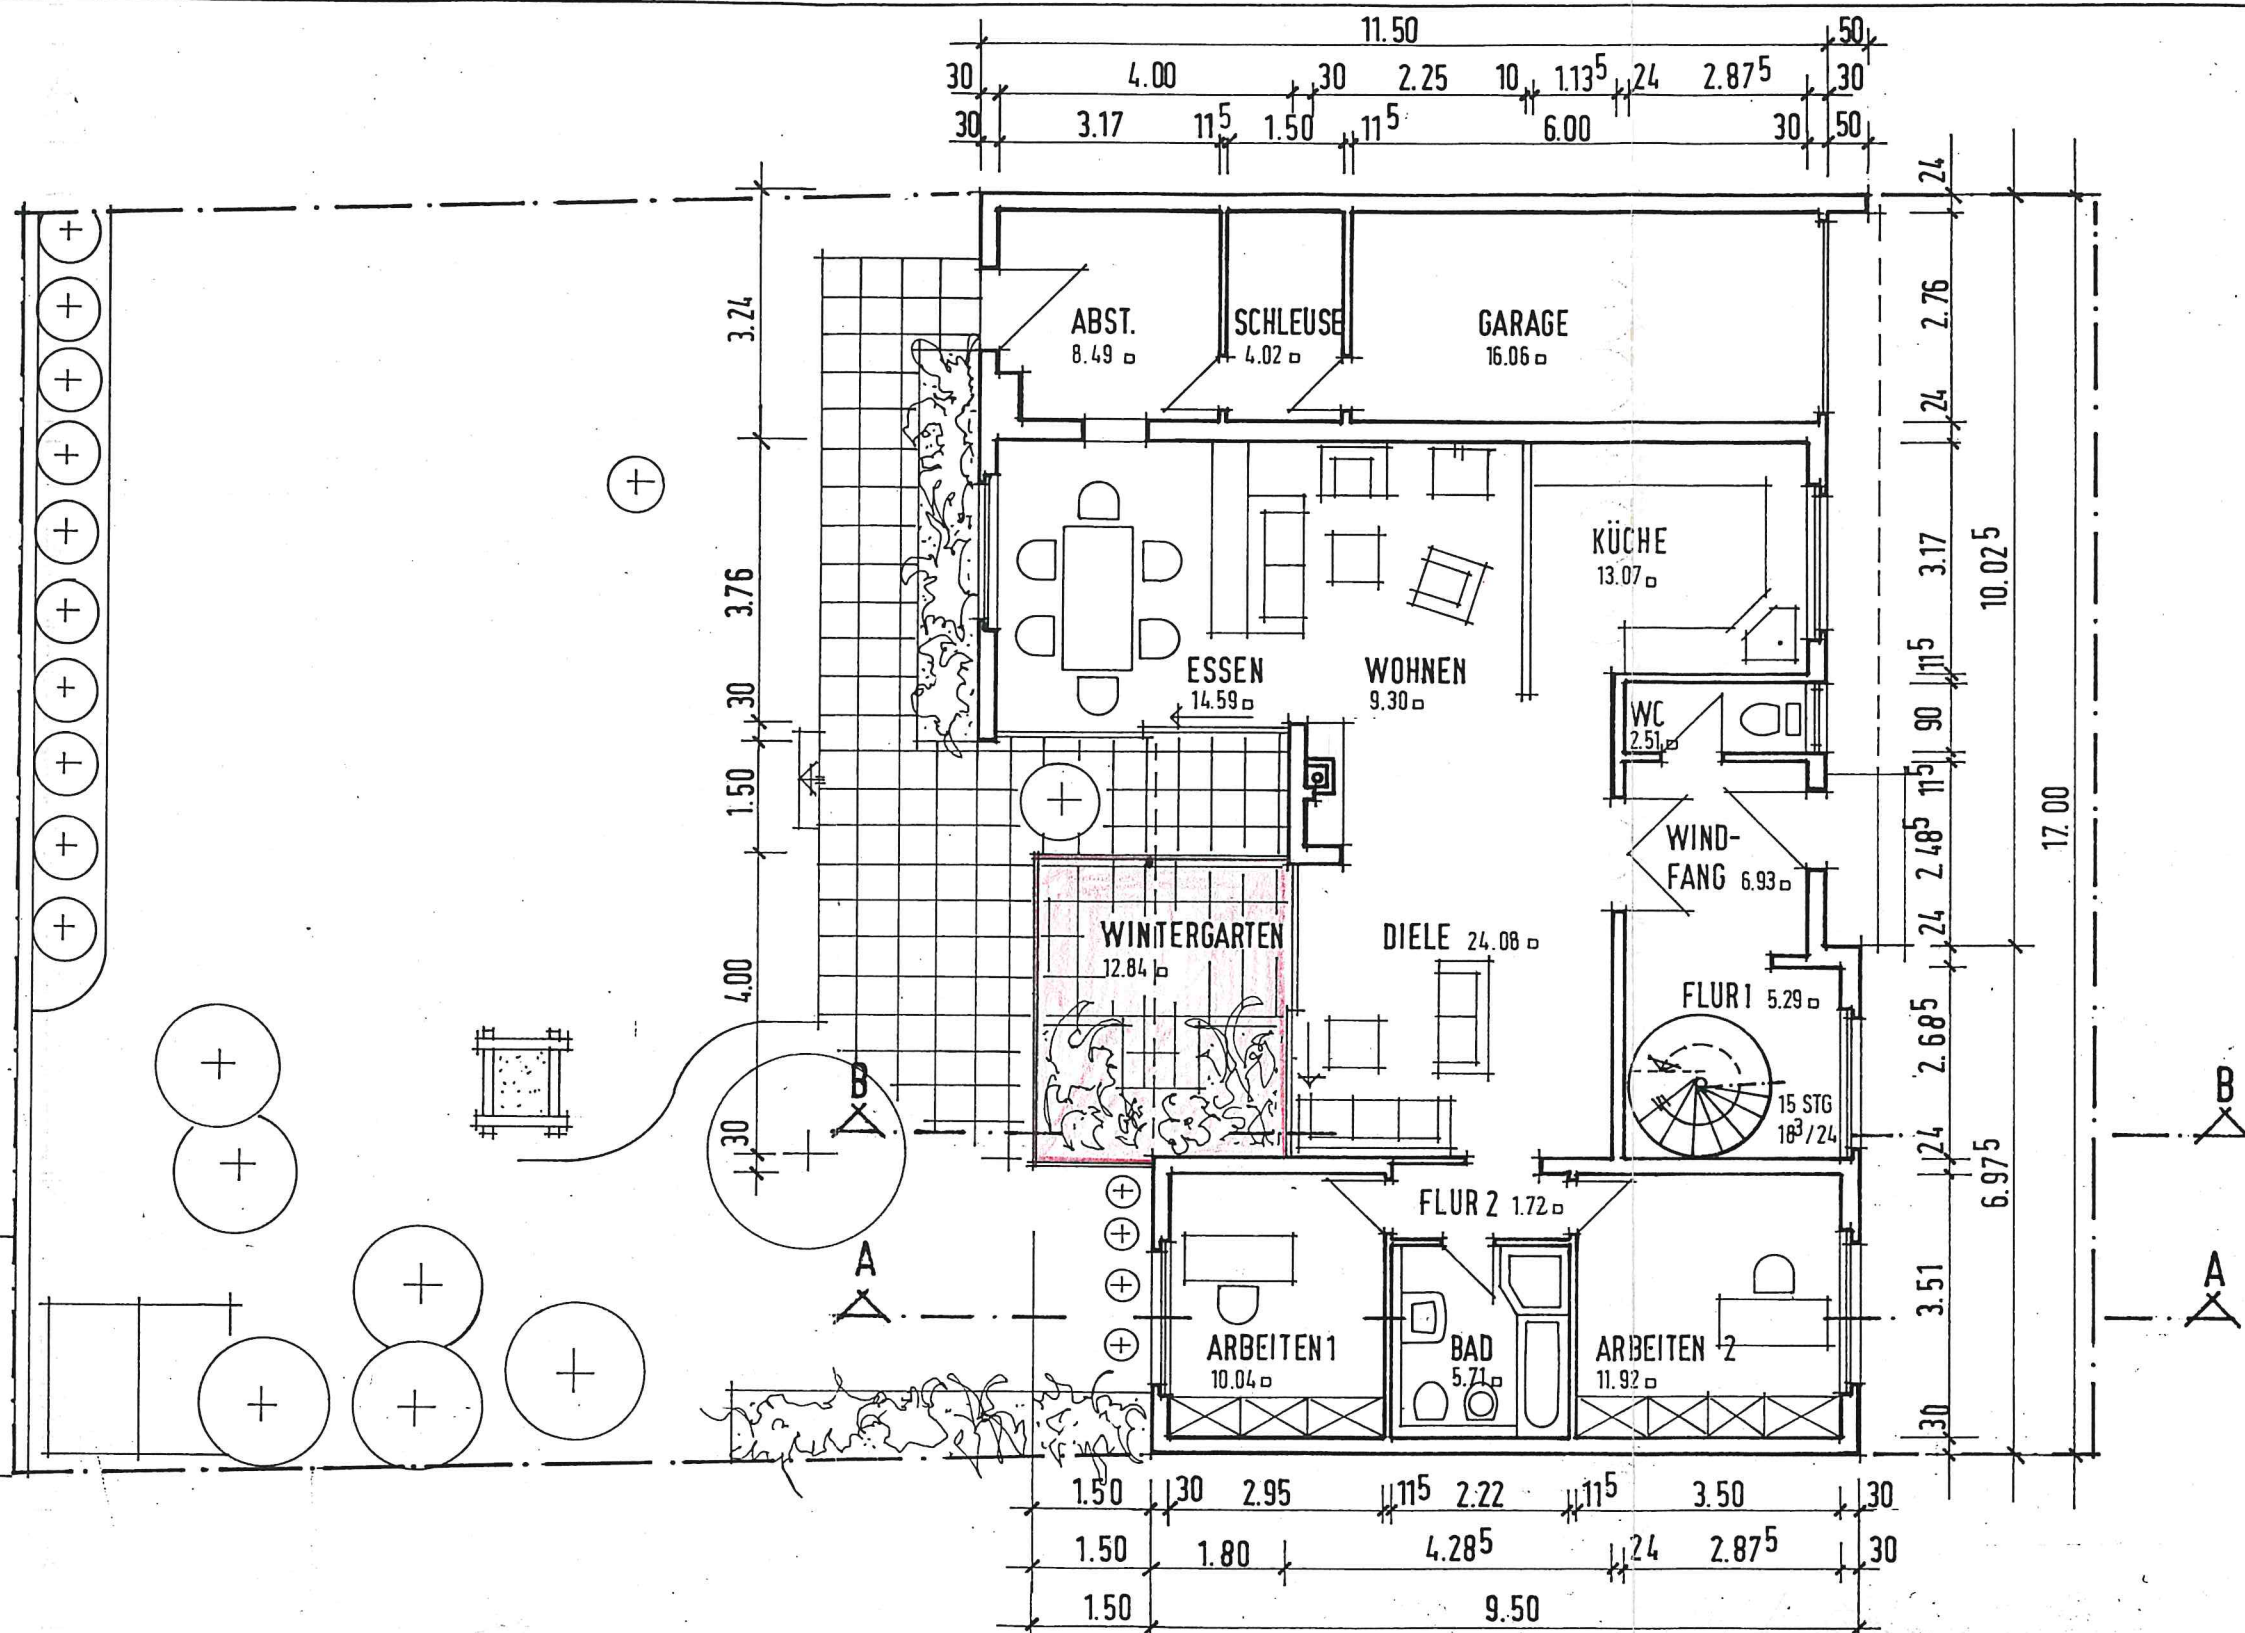


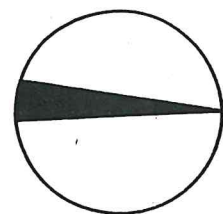

NEUBAU
ABBRUCH

PROJEKT	WOHNHAUSAUFSTOCKUNG DACHGESCHOSS
ZEICHNUNG	ERDGESCHOSS GRUNDRISS M 1:100
DATUM	27.09.93
BAUHERR	
ARCHITEKT	DIPL.-ING. K. H. VESTERLING DAI * ARCHITEKT * BDA MÜHLGASSE 17 * 65183 WIESBADEN TEL. (0611) 39076 * FAX 37877