
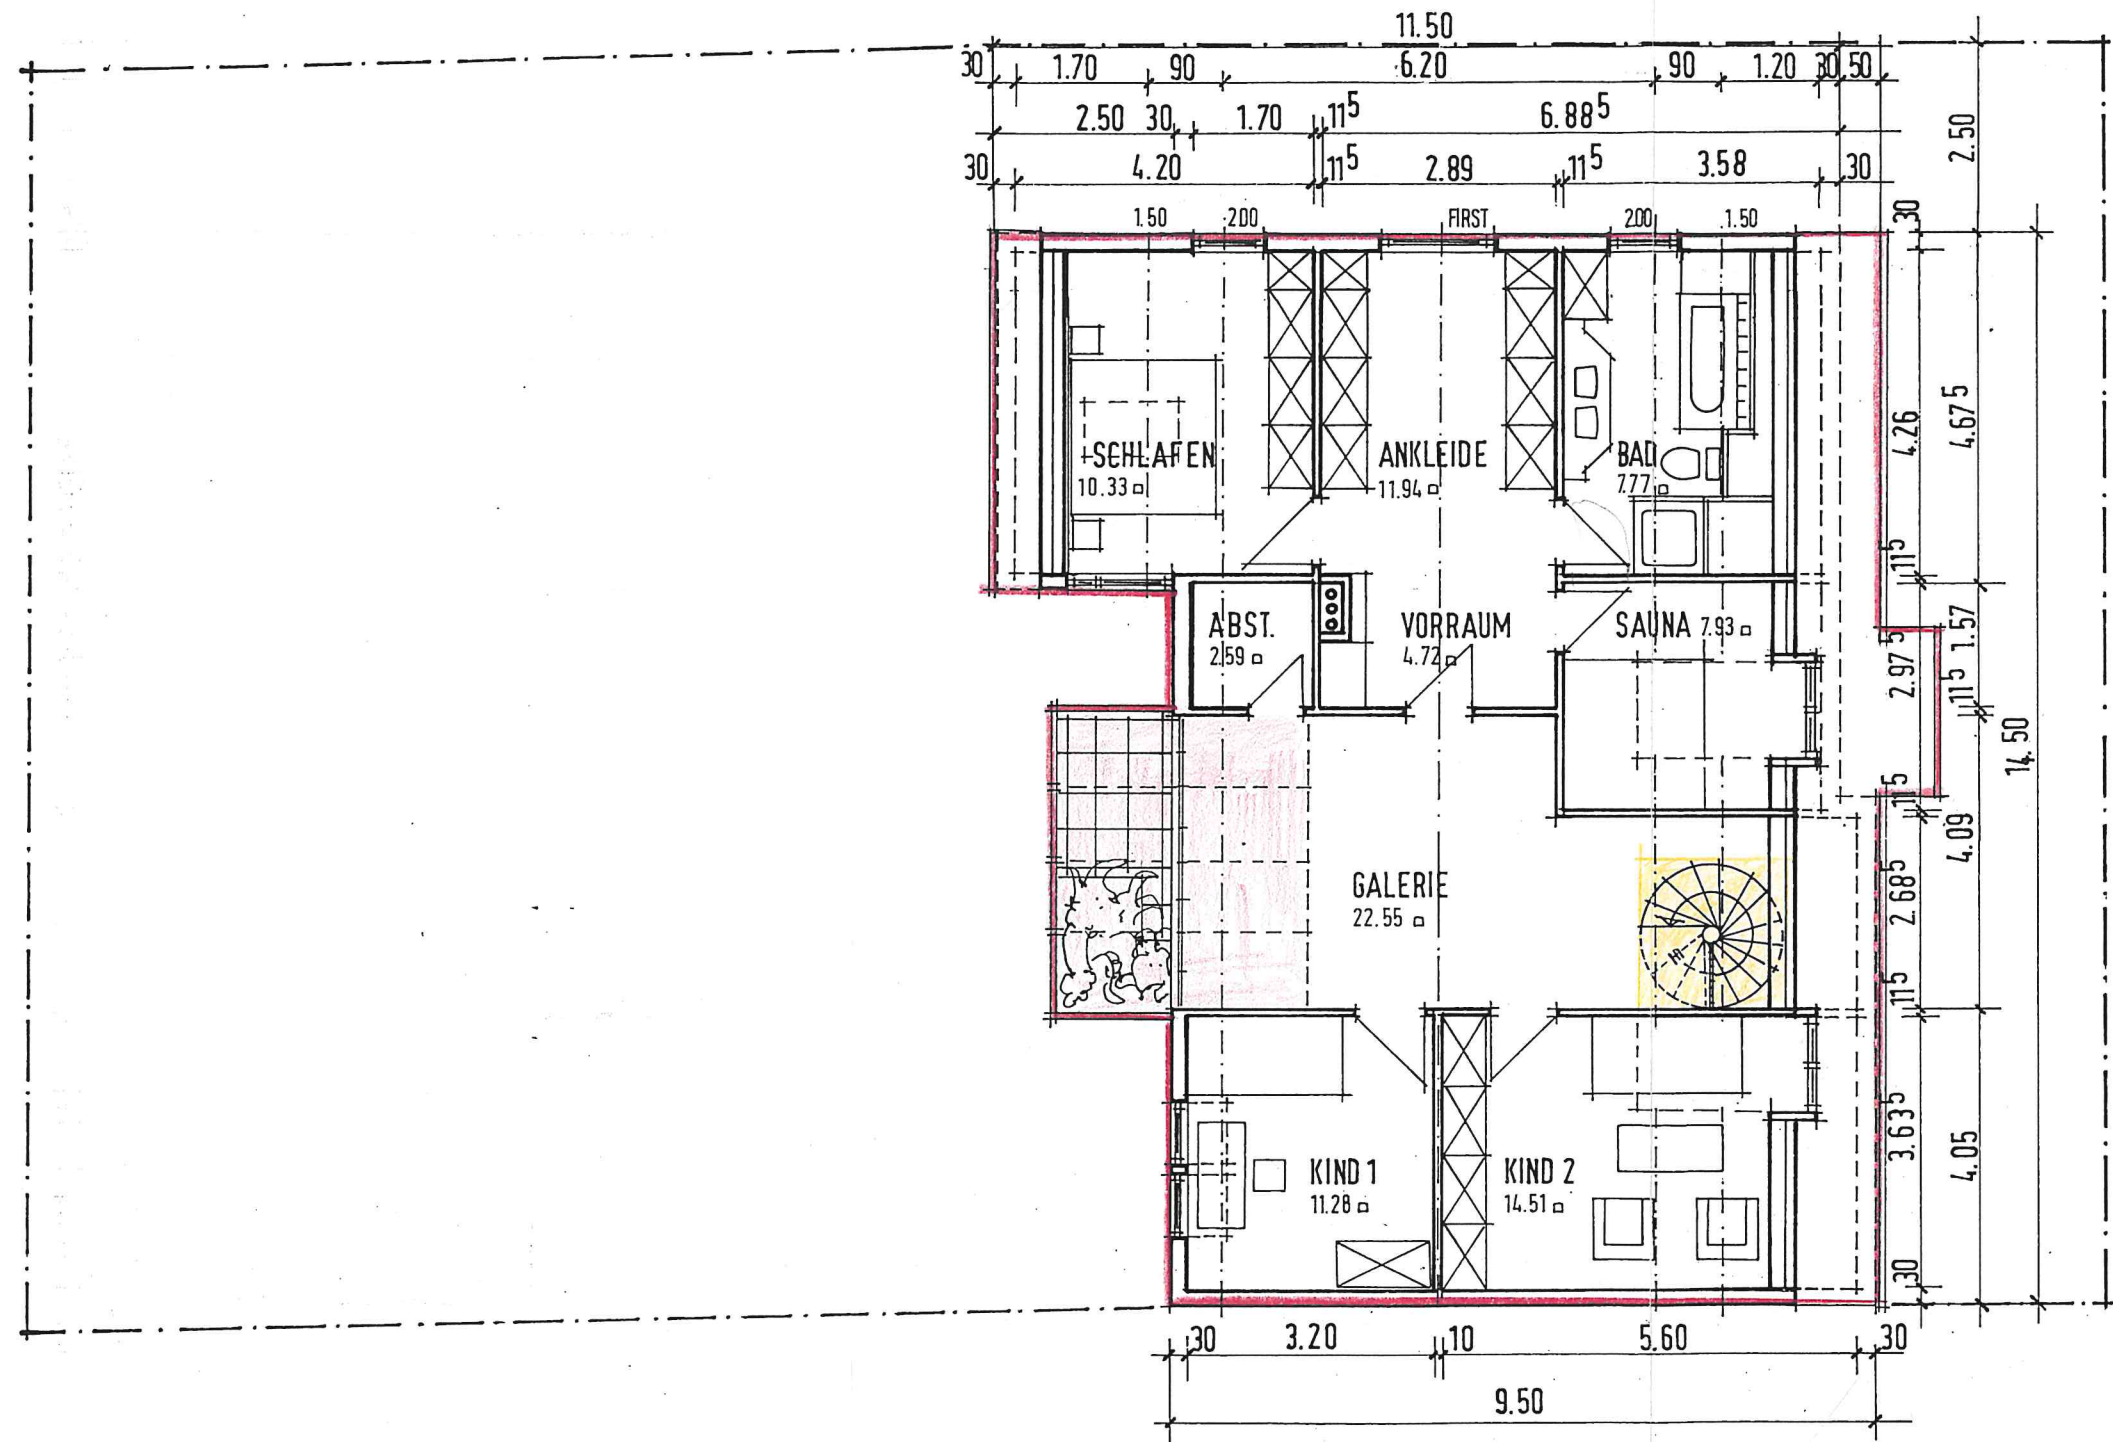


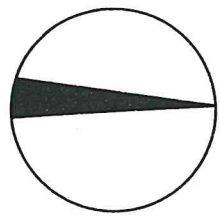

NEUBAU  
ABBRUCH

|           |   |
|-----------|---|
| PROJEKT   | WOHNHAUSAUFSTOCKUNG DACHGESCHOSS                                                                                       |
| ZEICHNUNG | DACHGESCHOSS GRÜNDRISS M 1:100                                                                                         |
| DATUM     | 27.09.93   |
| BAUHERR   |   |
| ARCHITEKT | DIPL.-ING. K. H. VESTERLING<br>DAI * ARCHITEKT * BDA<br>MÜHLGASSE 17 • 65183 WIESBADEN<br>TEL. (0631) 39076 FAX 378752 |