


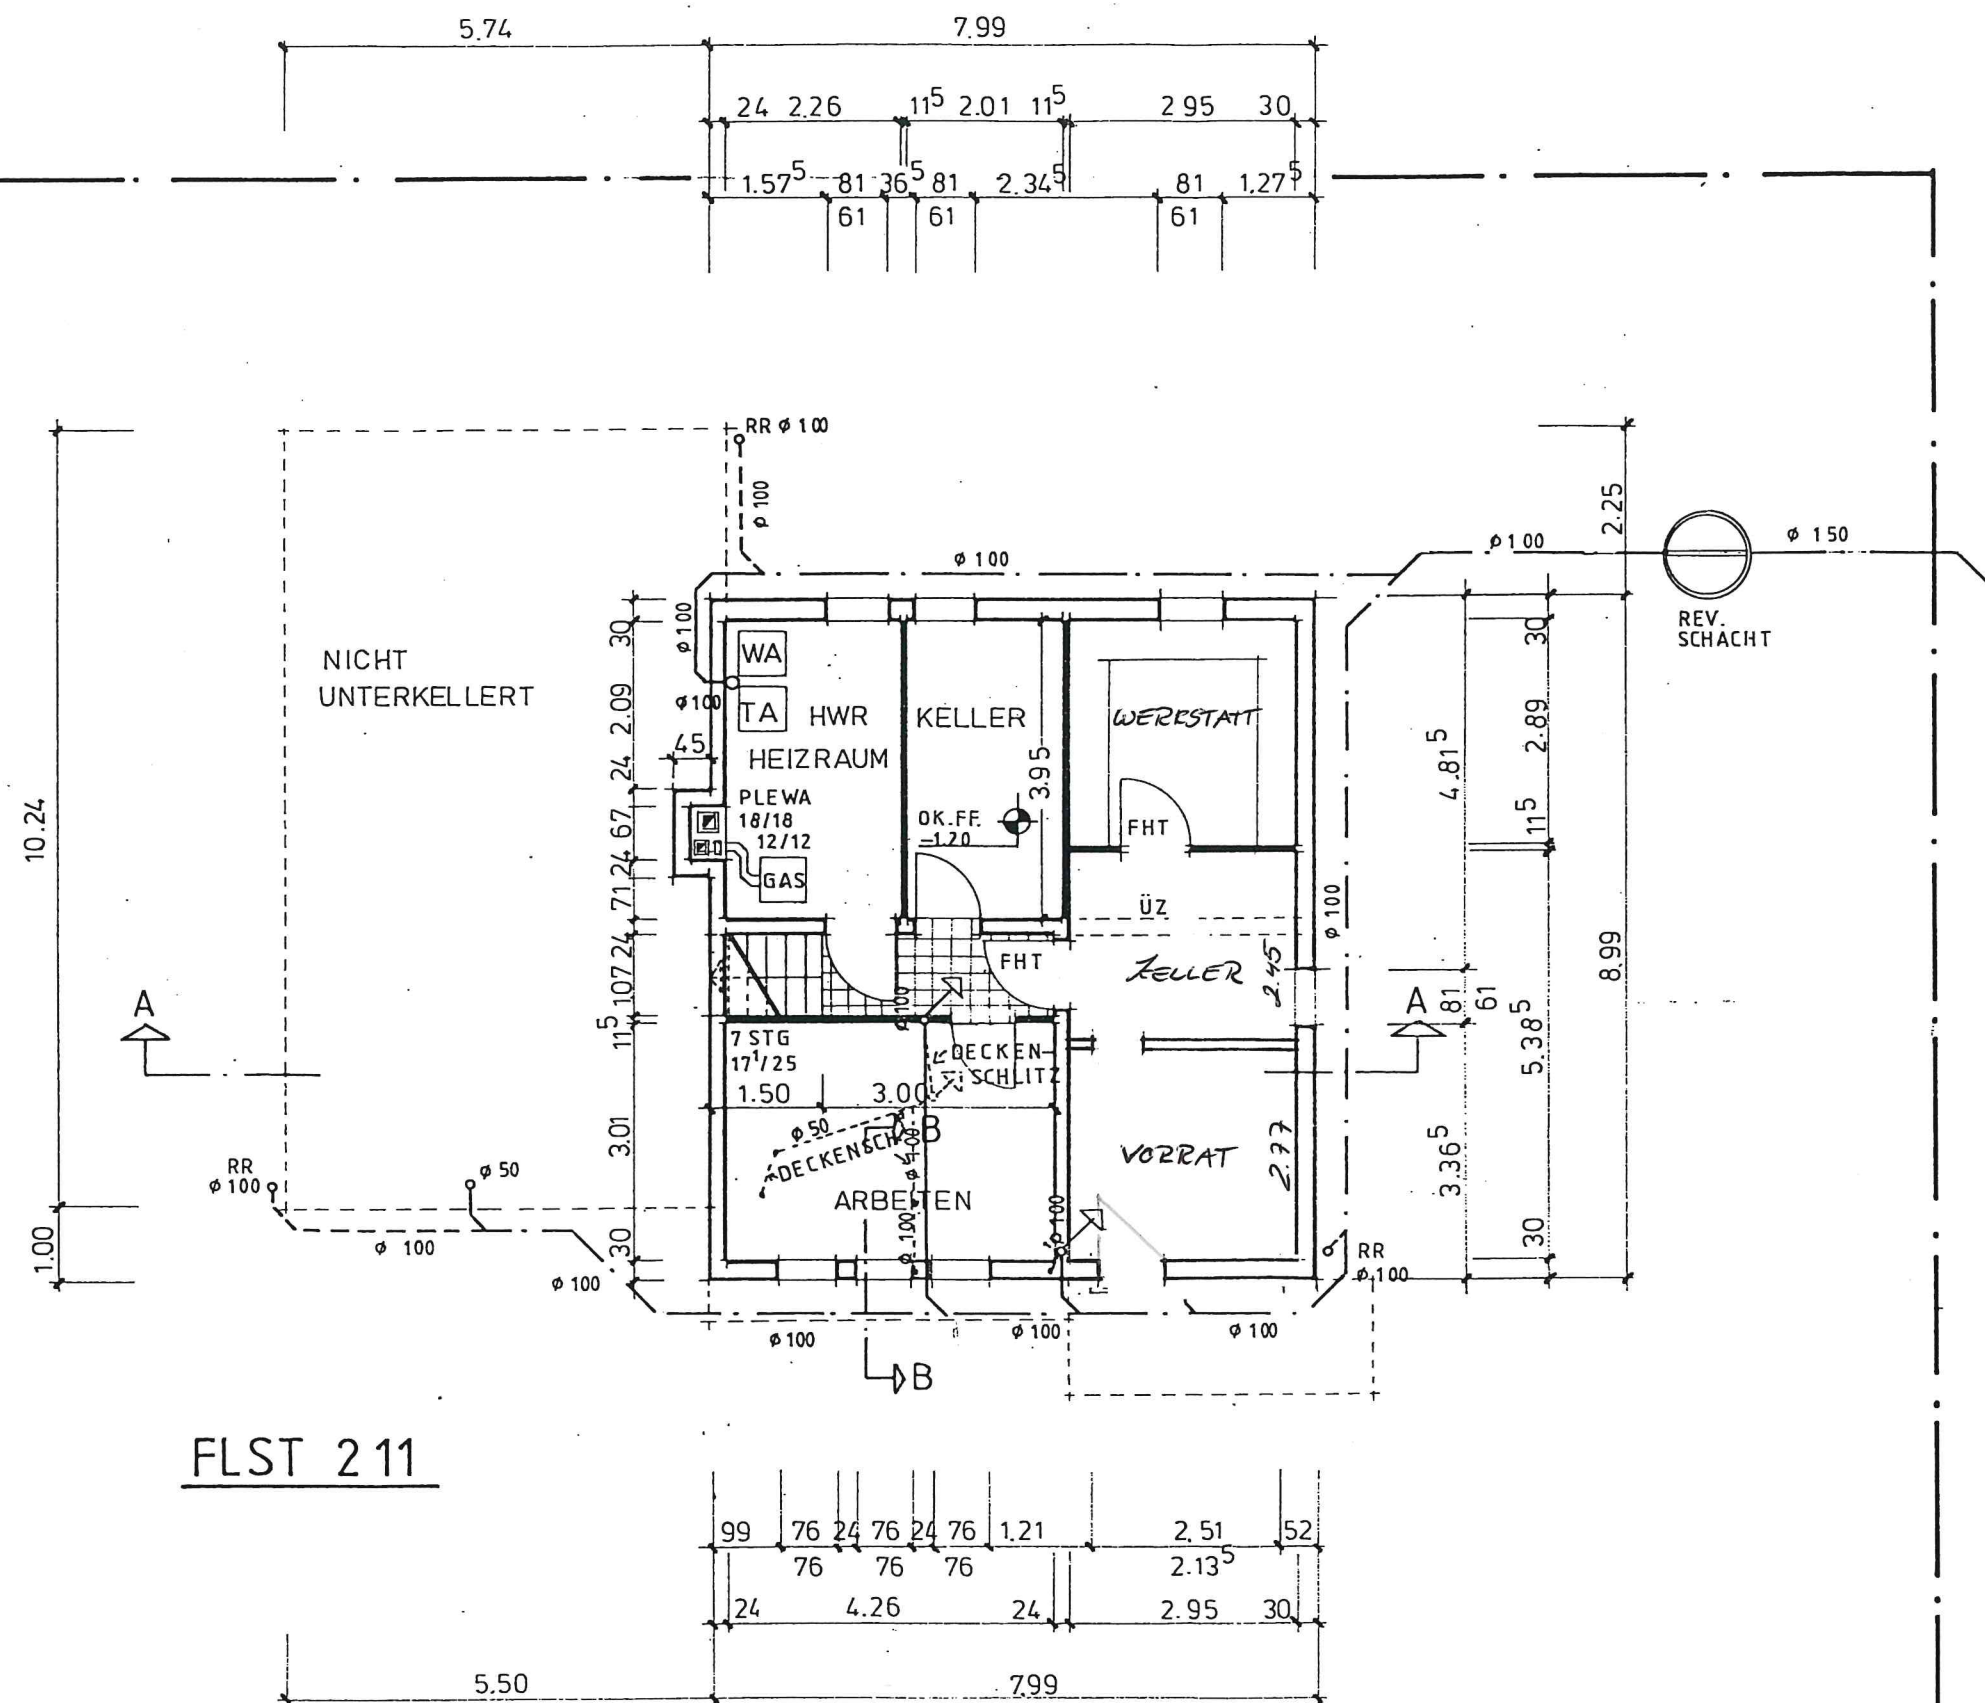

DER BAUHERR:

DER ARCHITEKT:



BV. AUPPERLE

GÜCKINGEN

TYP RATIONAL MI
KELLERGEHOSS/ENTW.
M: 1:100
BLATT NR 1
AUGUST 1986 GEZ JM
geä. schmitz