


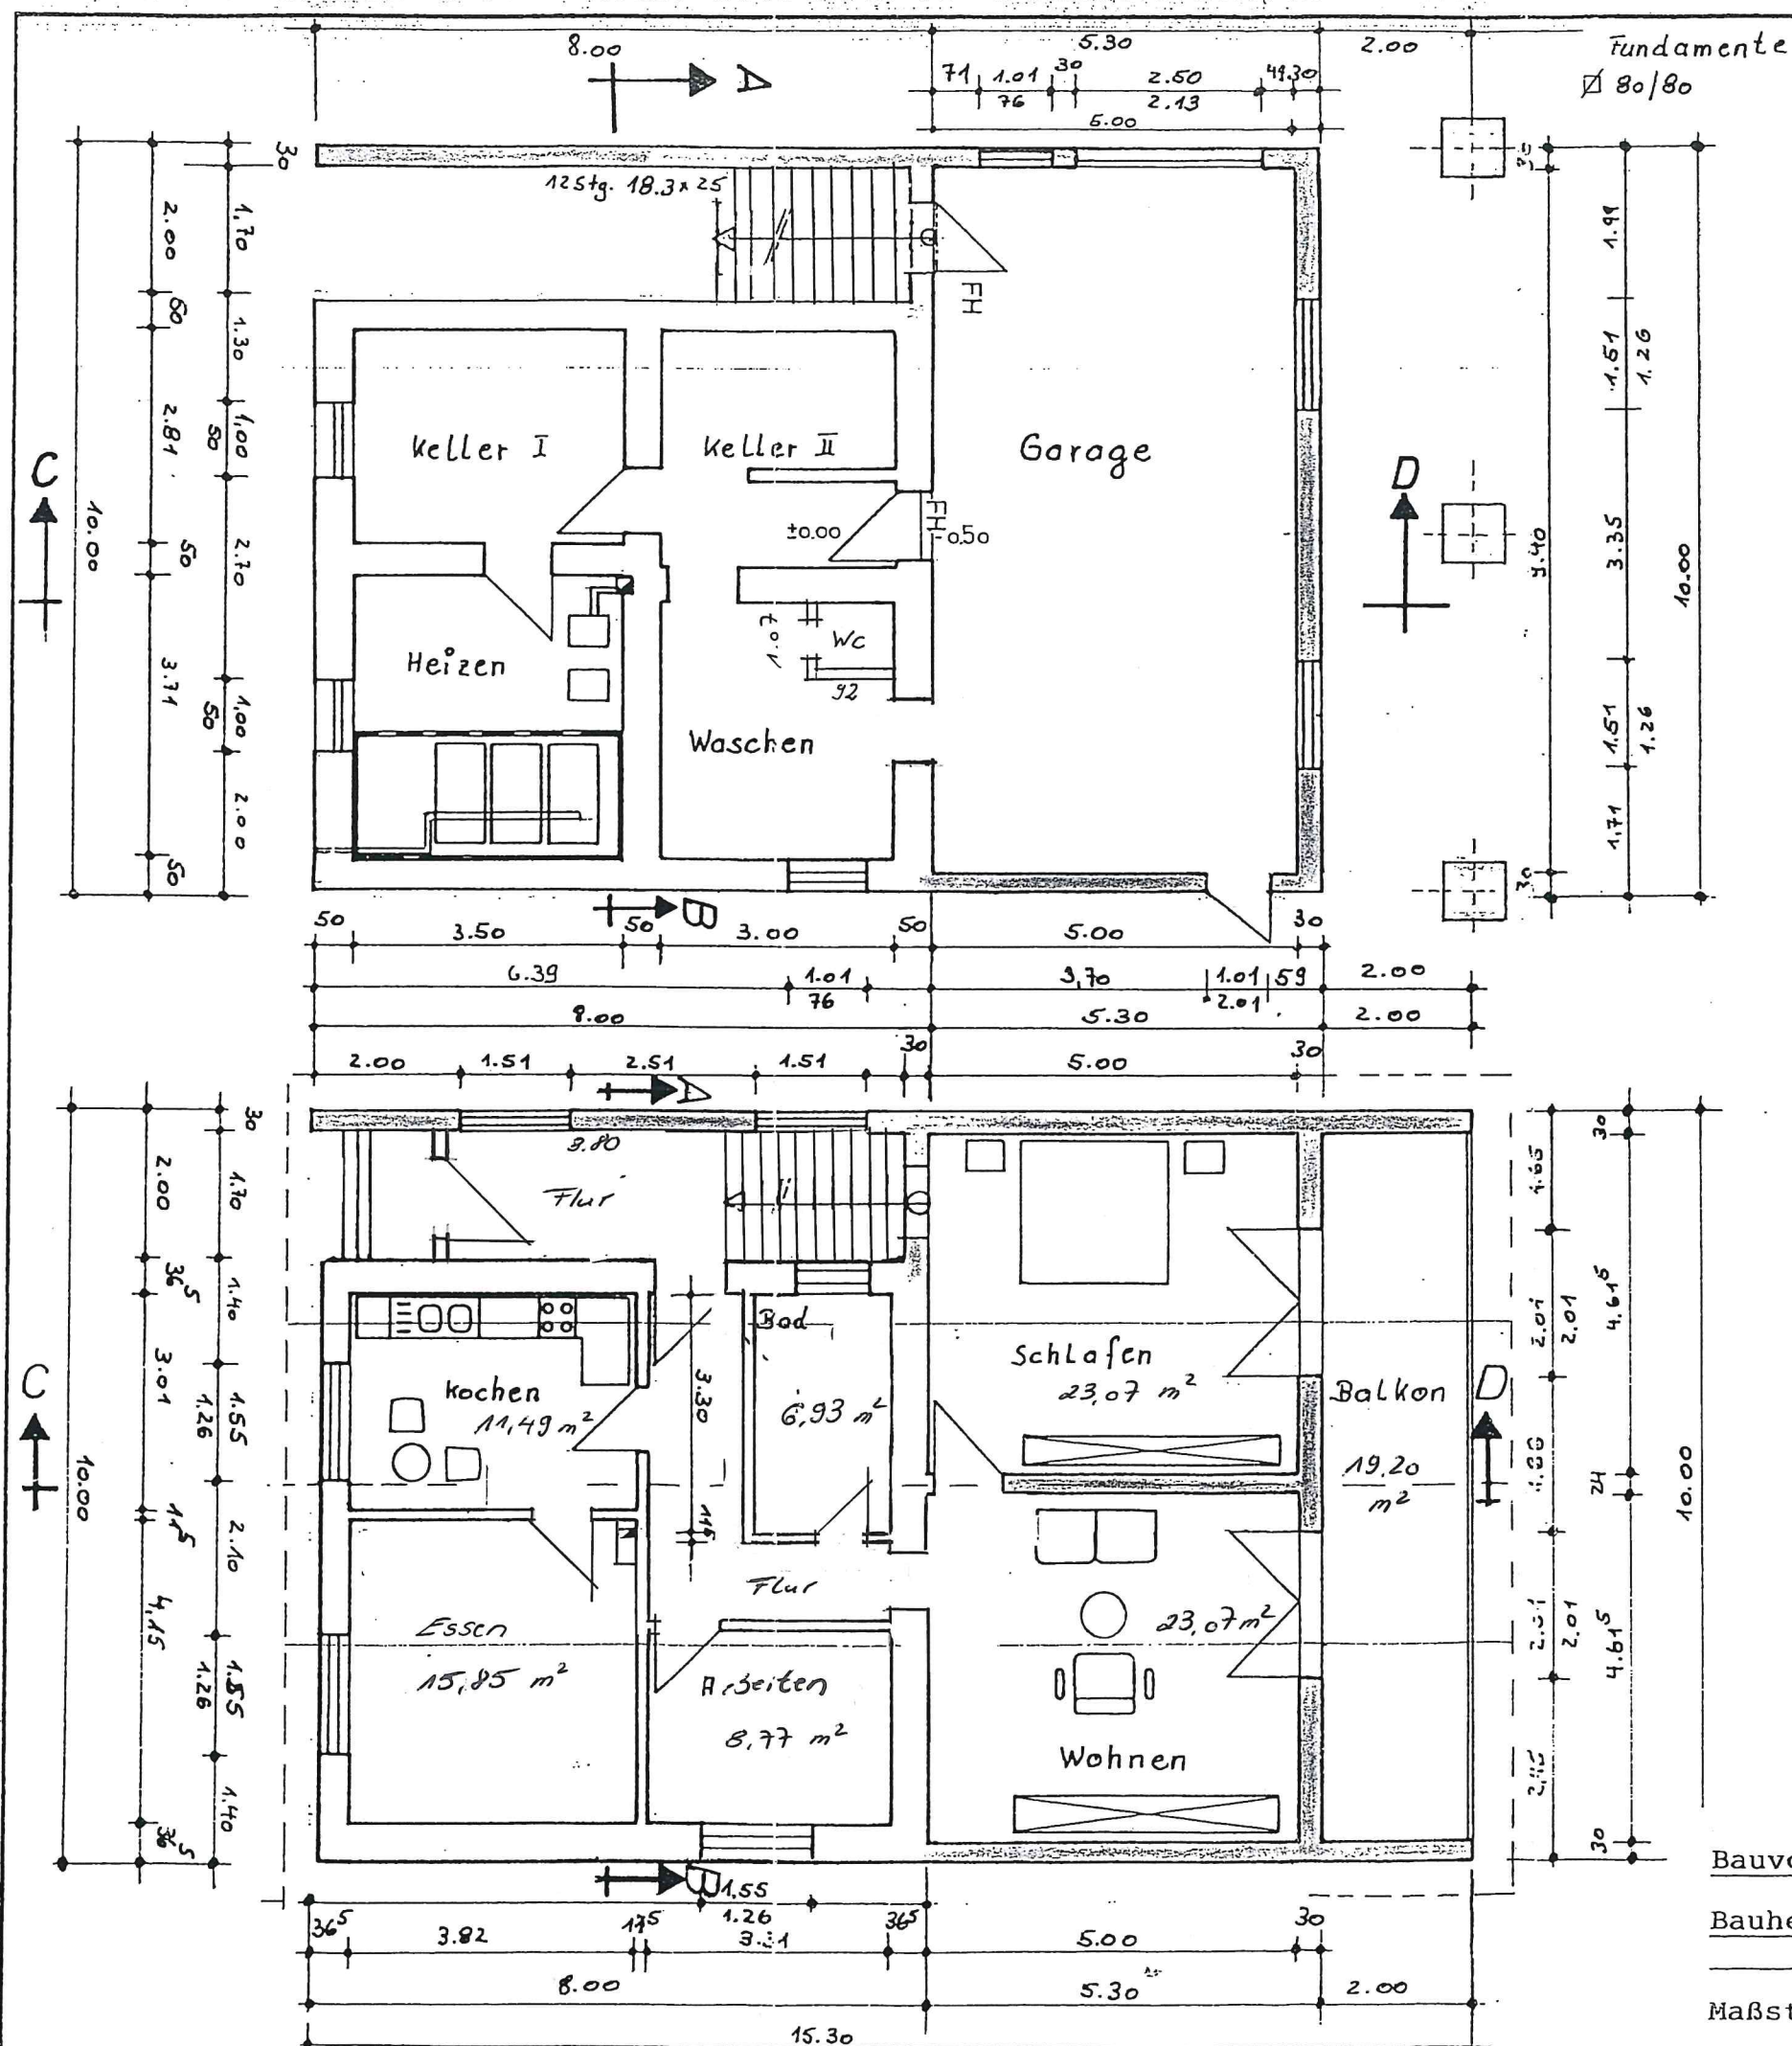

Alle Maße sind in der
Örtlichkeit zu überprüfen

Kellergeschoß

Anschlüsse an vorhandene Entwässerungs-

leitungen

- = Vorhanden
- = Mauerwerk Neu
- = Abbruch
- = Beton Neu

Erdgeschoß

Bauvornaben: Anbau an das vorhandene Einfamilienhaus

Bauherr:

Maßstab: 1 : 100

Bauherr:

