


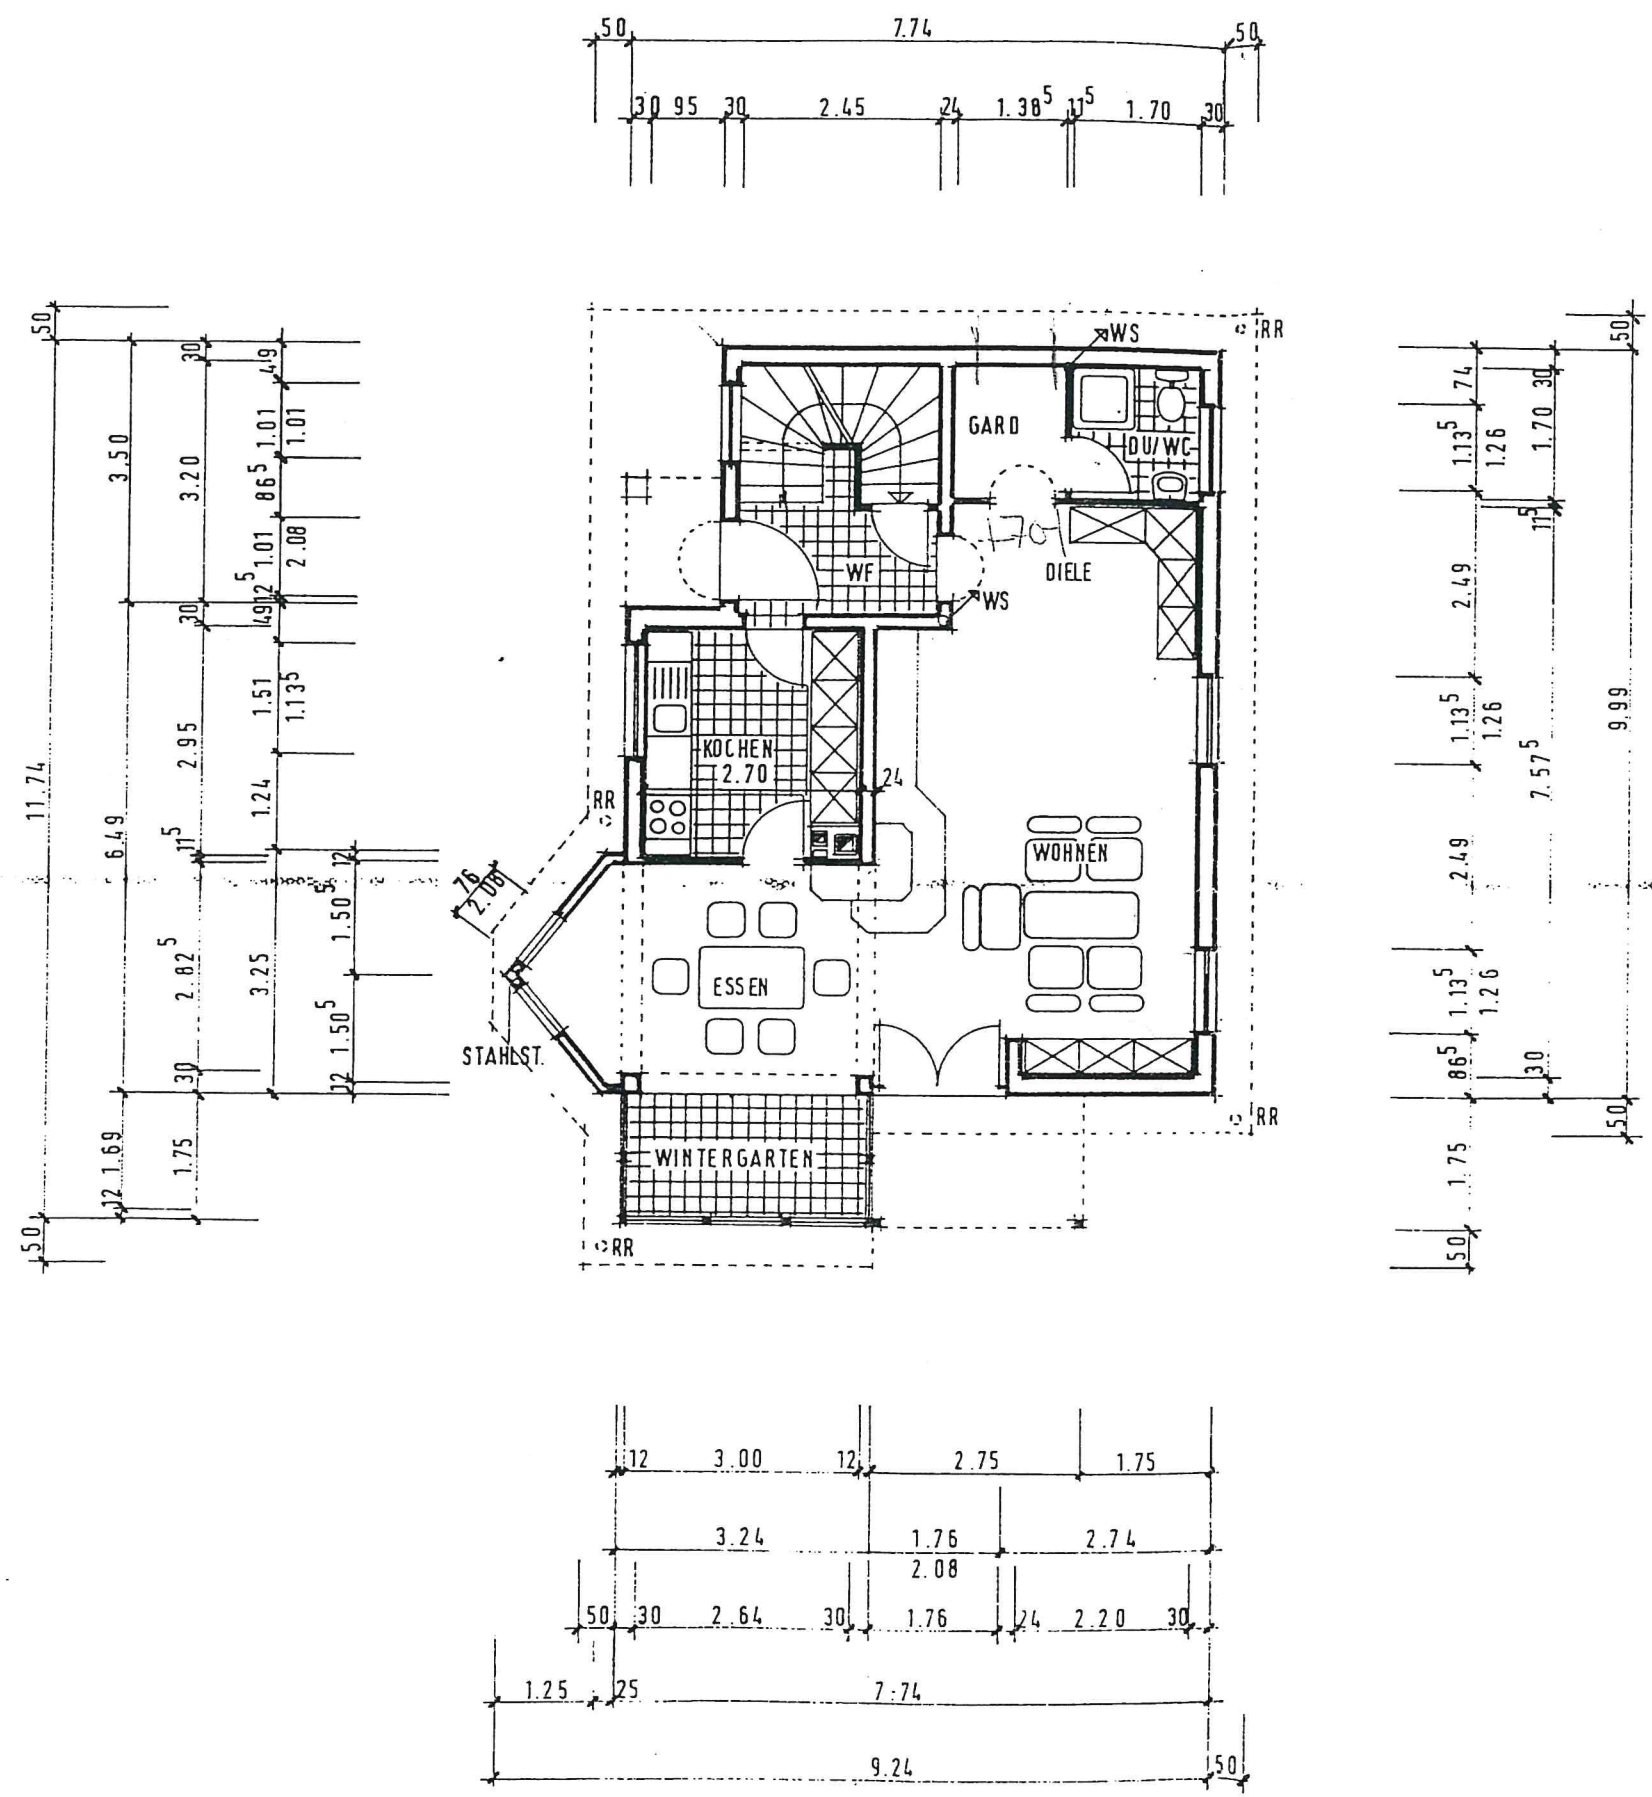

BAUVORHABEN :	
TYP :	EXKLUSIV M1
TITEL :	ERDGESCHOSS
DER BAUHERR :	
DER ARCHITEKT :	ARCHITEKTURBÜRO RENDL RENDL P 7140 Sackgasse 5 6450 Limburg - Altstadt Tel. 06431/24991-92
MASSTAB :	1:100
GEZEICHNET :	APRIL
BLATT NR. :	U.G.
GEÄNDERT :	03