


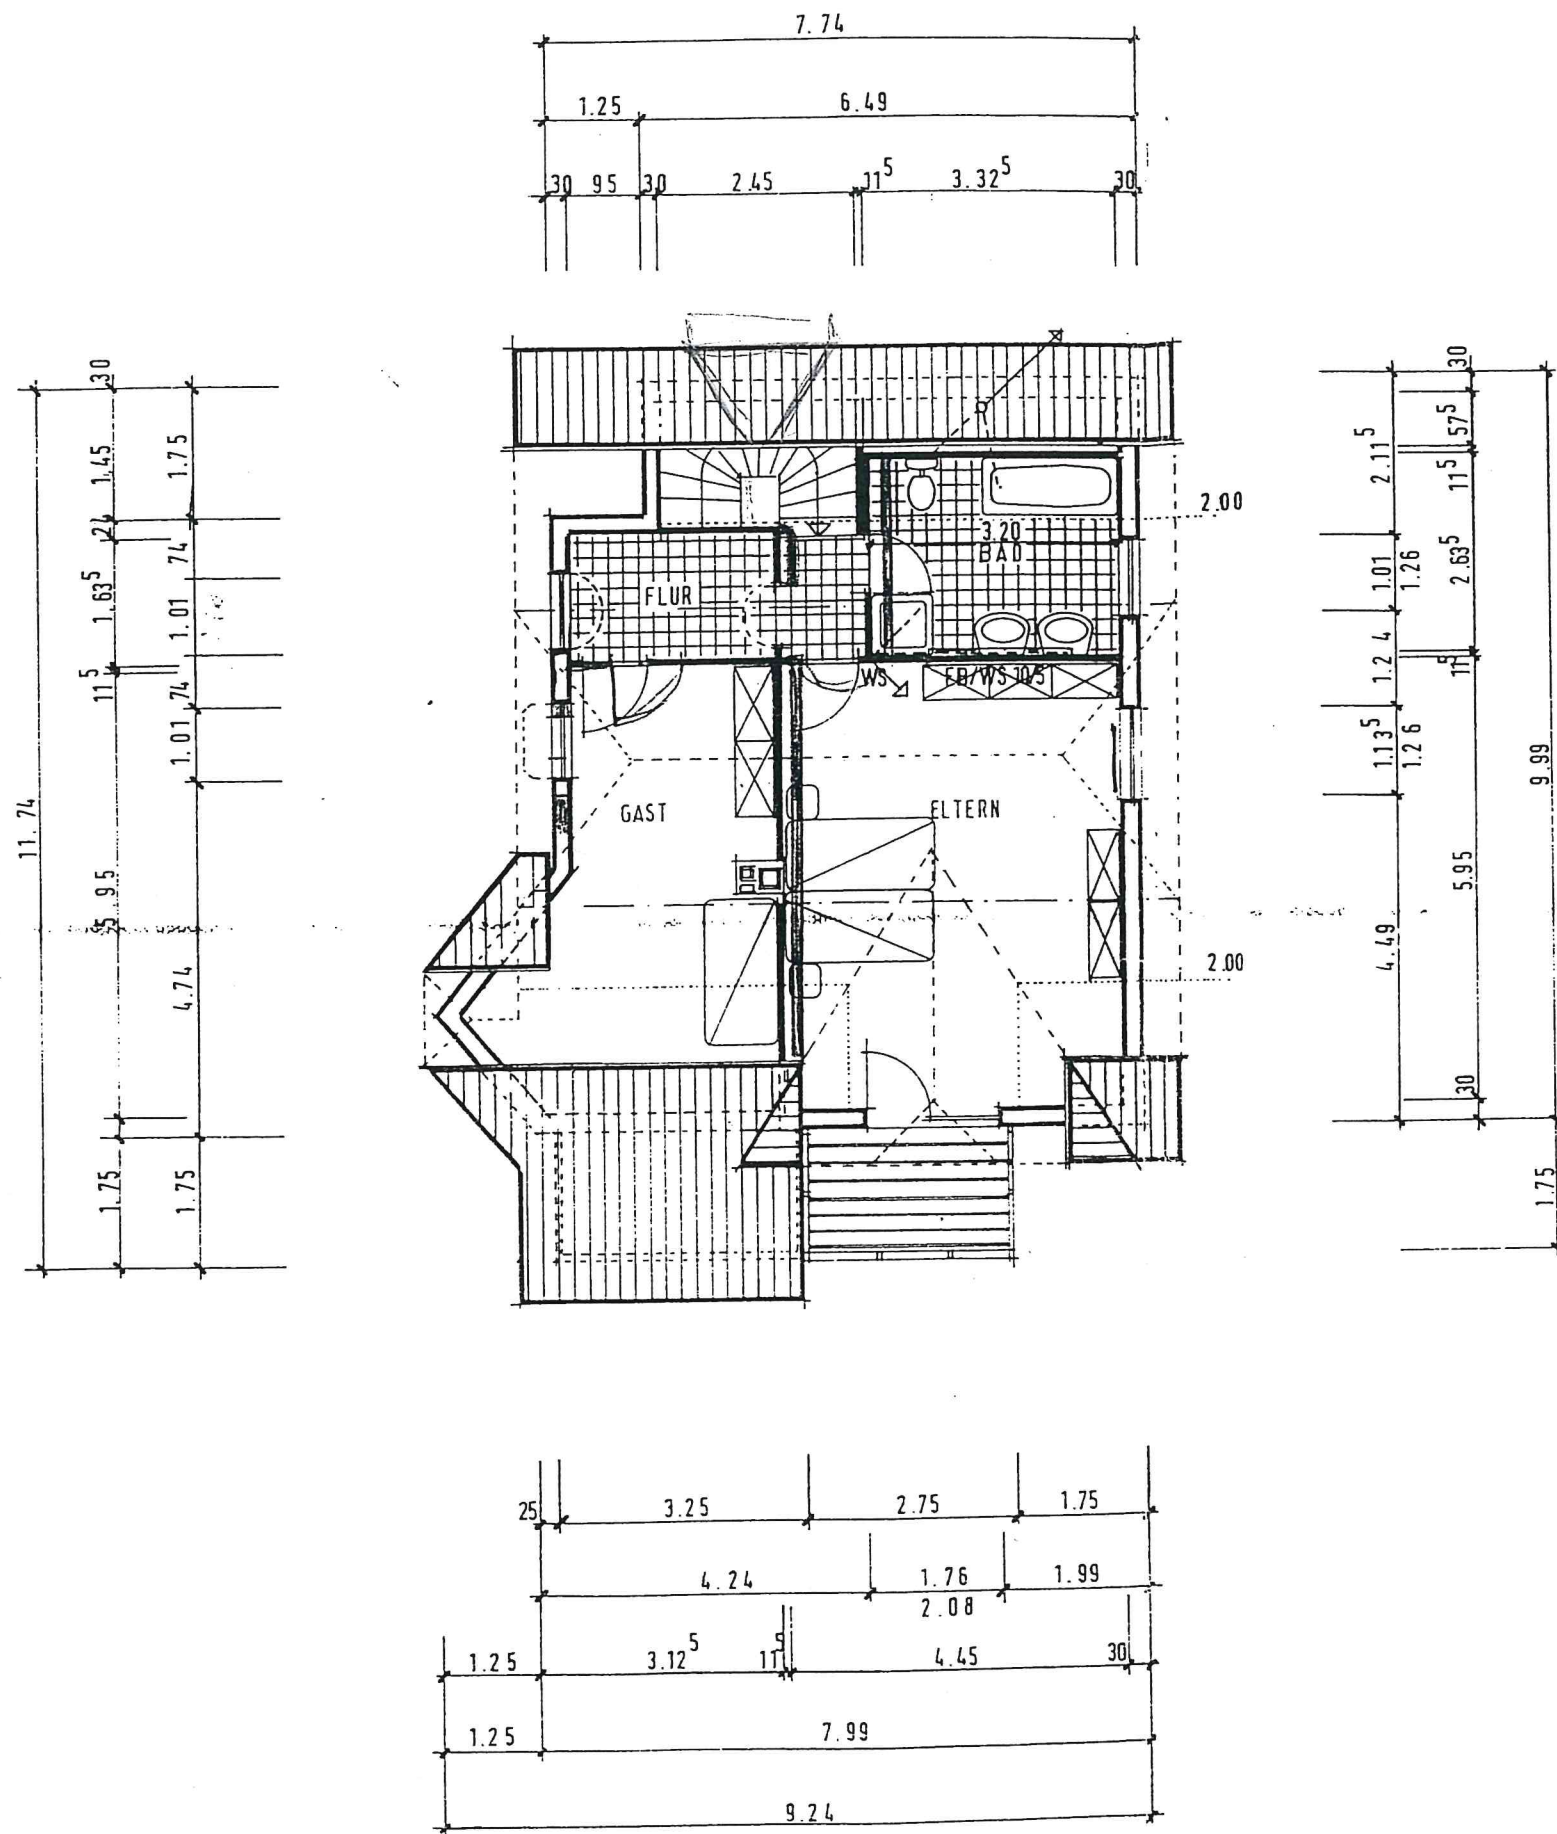

BAUVORHABEN :


TYP : EXKLUSIV M1

TITEL : DACHGESCHOSS

DER BAUHERR :

DER ARCHITEKT :

MASSTAB :
GEZEICHNET :
BLATT NR. :
GEÄNDERT :

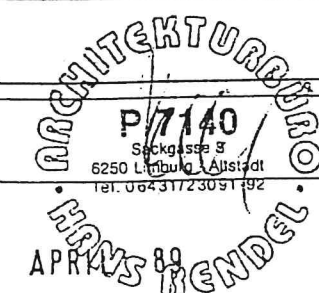

1:100
U.G.
04