
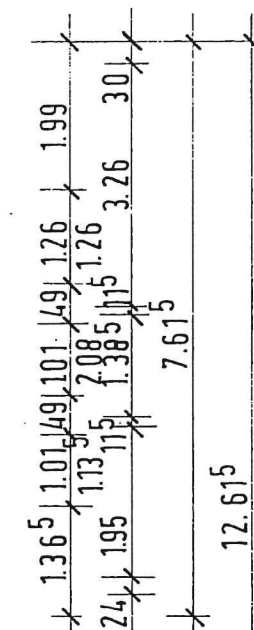


GEPL. KAHA ZUM
VORH. STRASSENKANAL
T = + 10.15


REV.-SCHACHT

PUMPENSUMPF MIT
HEBEANLAGE

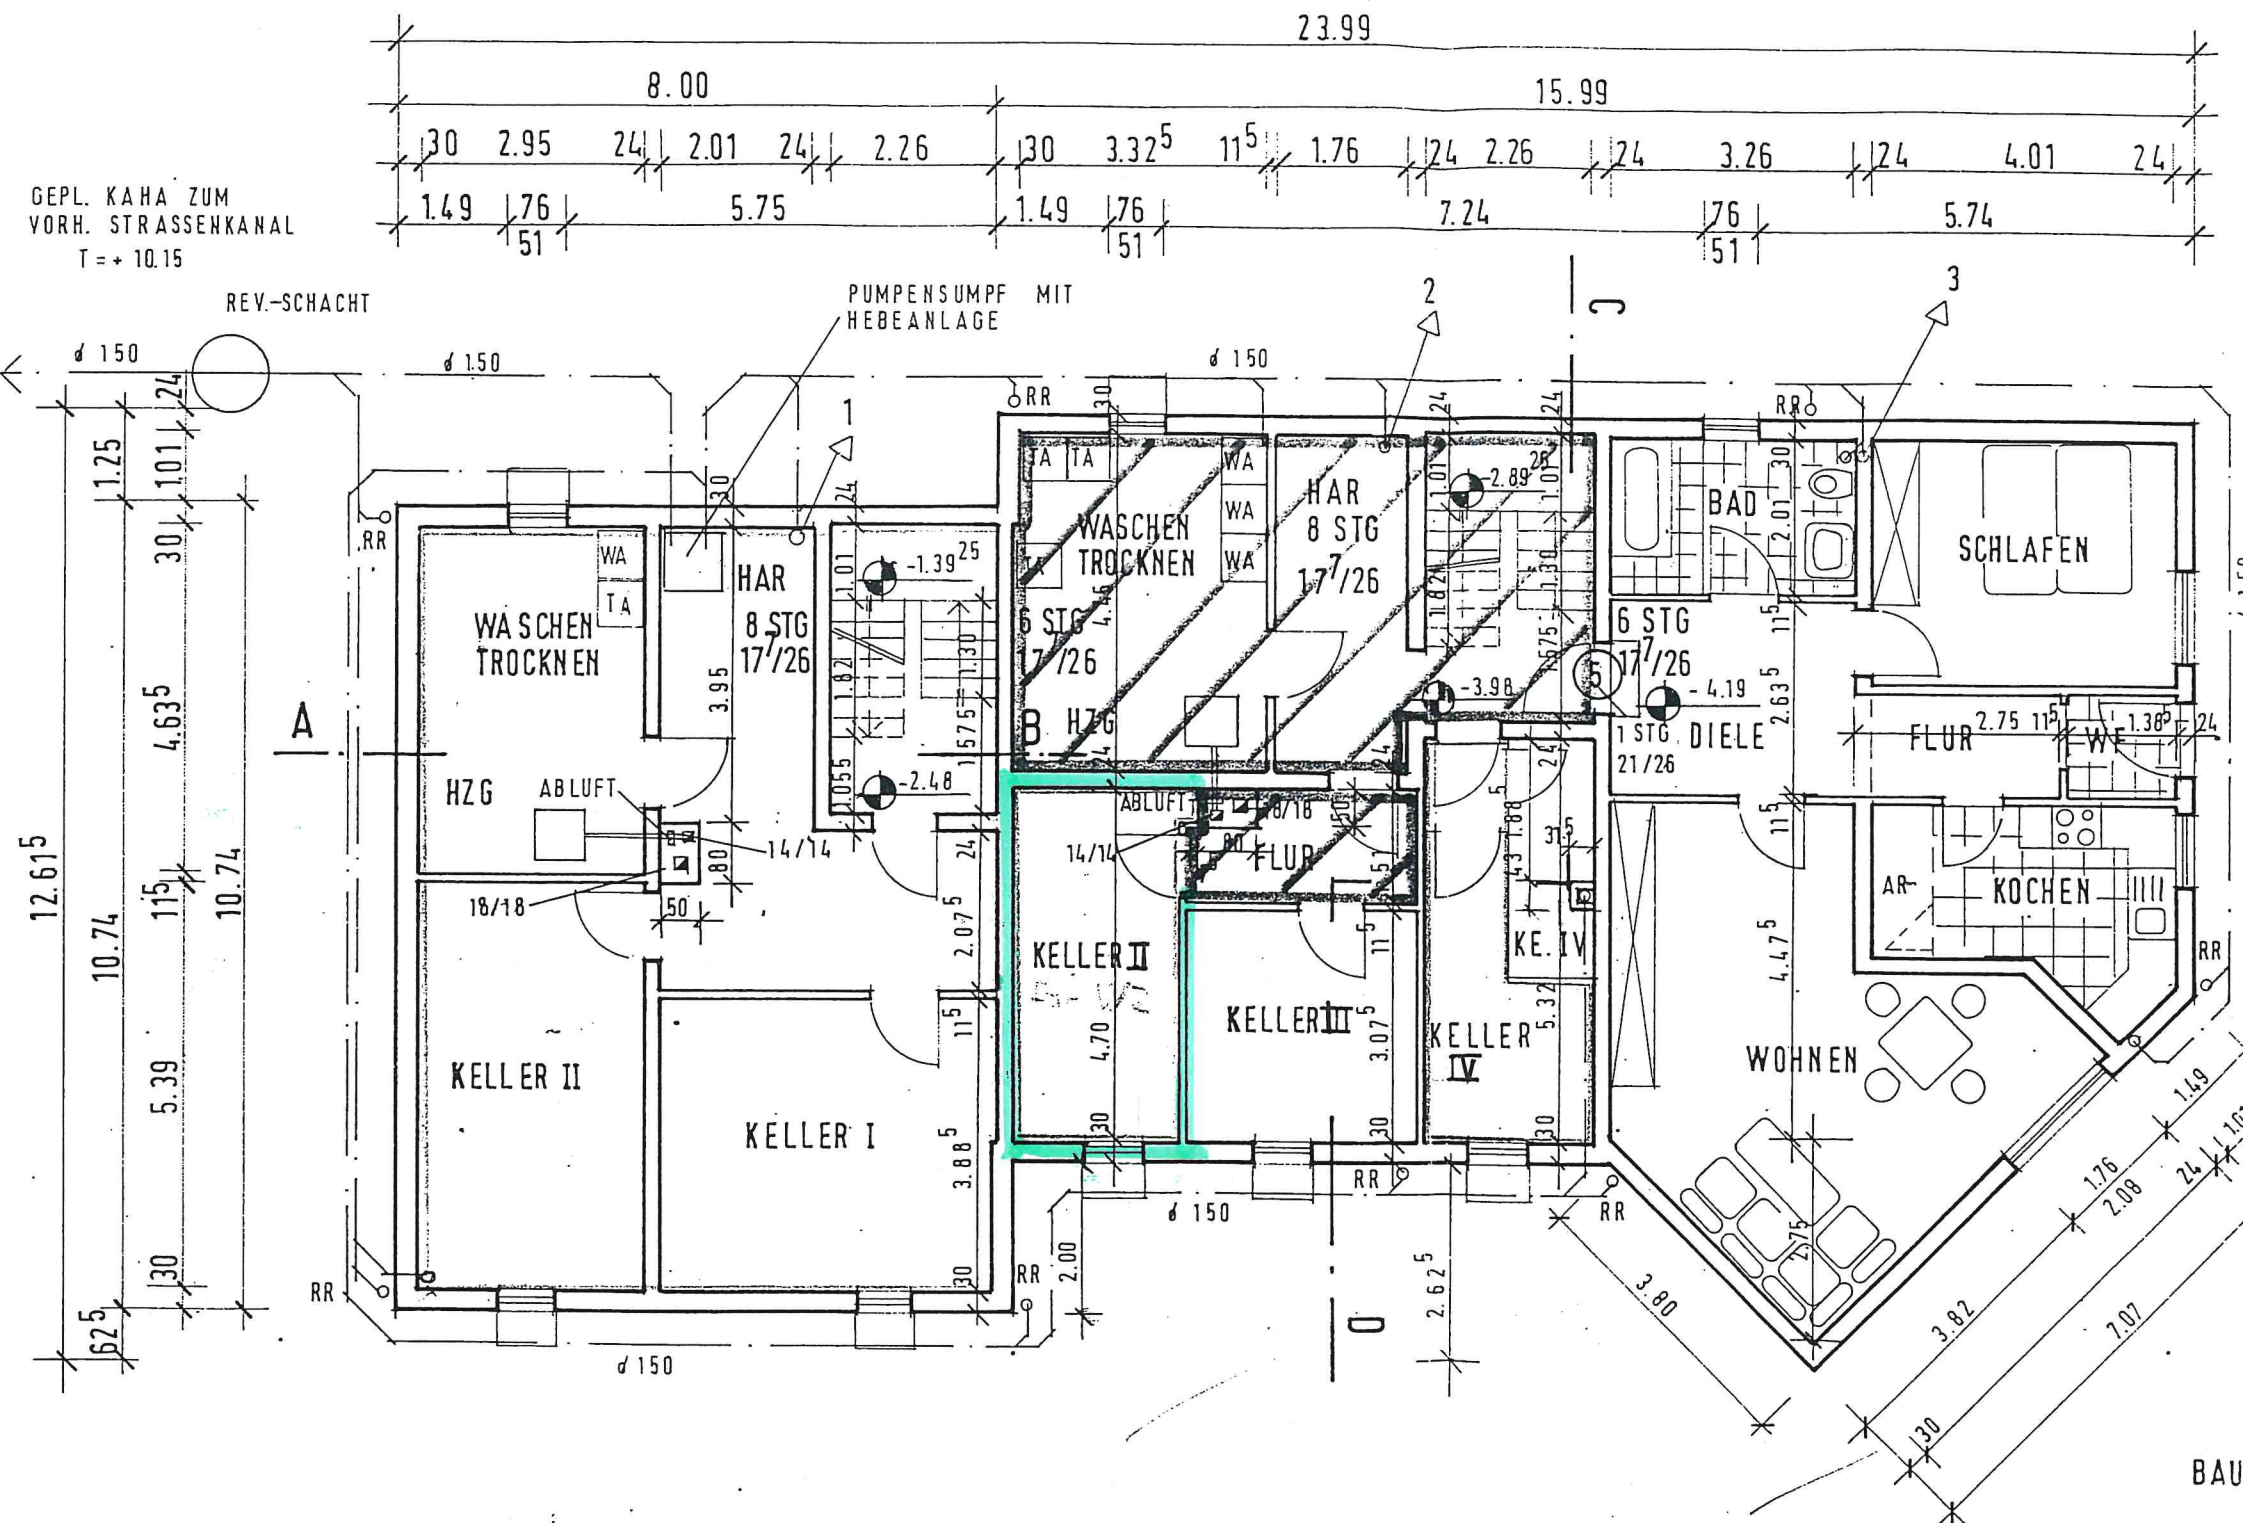

KELLERGECHOSS

BAUVORHABEN:

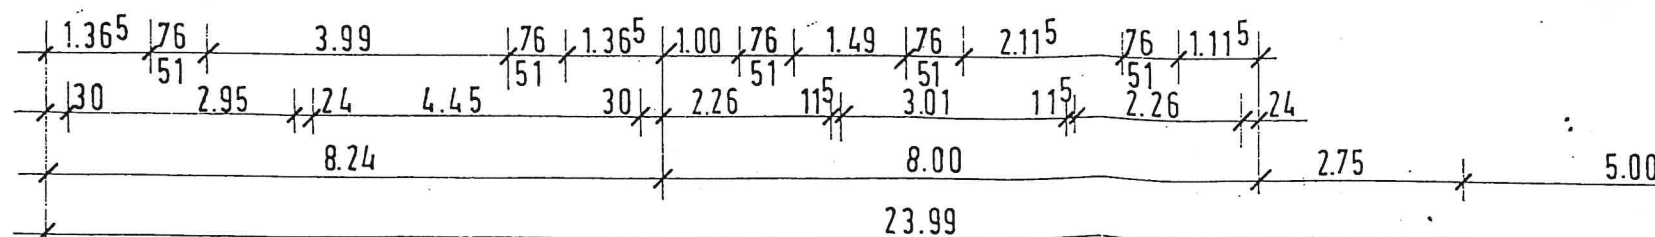

DER BAUHERR:

DER ARCHITEKT:

MASSTAB:

1:100

GEZEICHNET:

GEÄNDERT: 09.09.92

DATUM: 02.04.1992

02