


WOHNEINHEIT ②

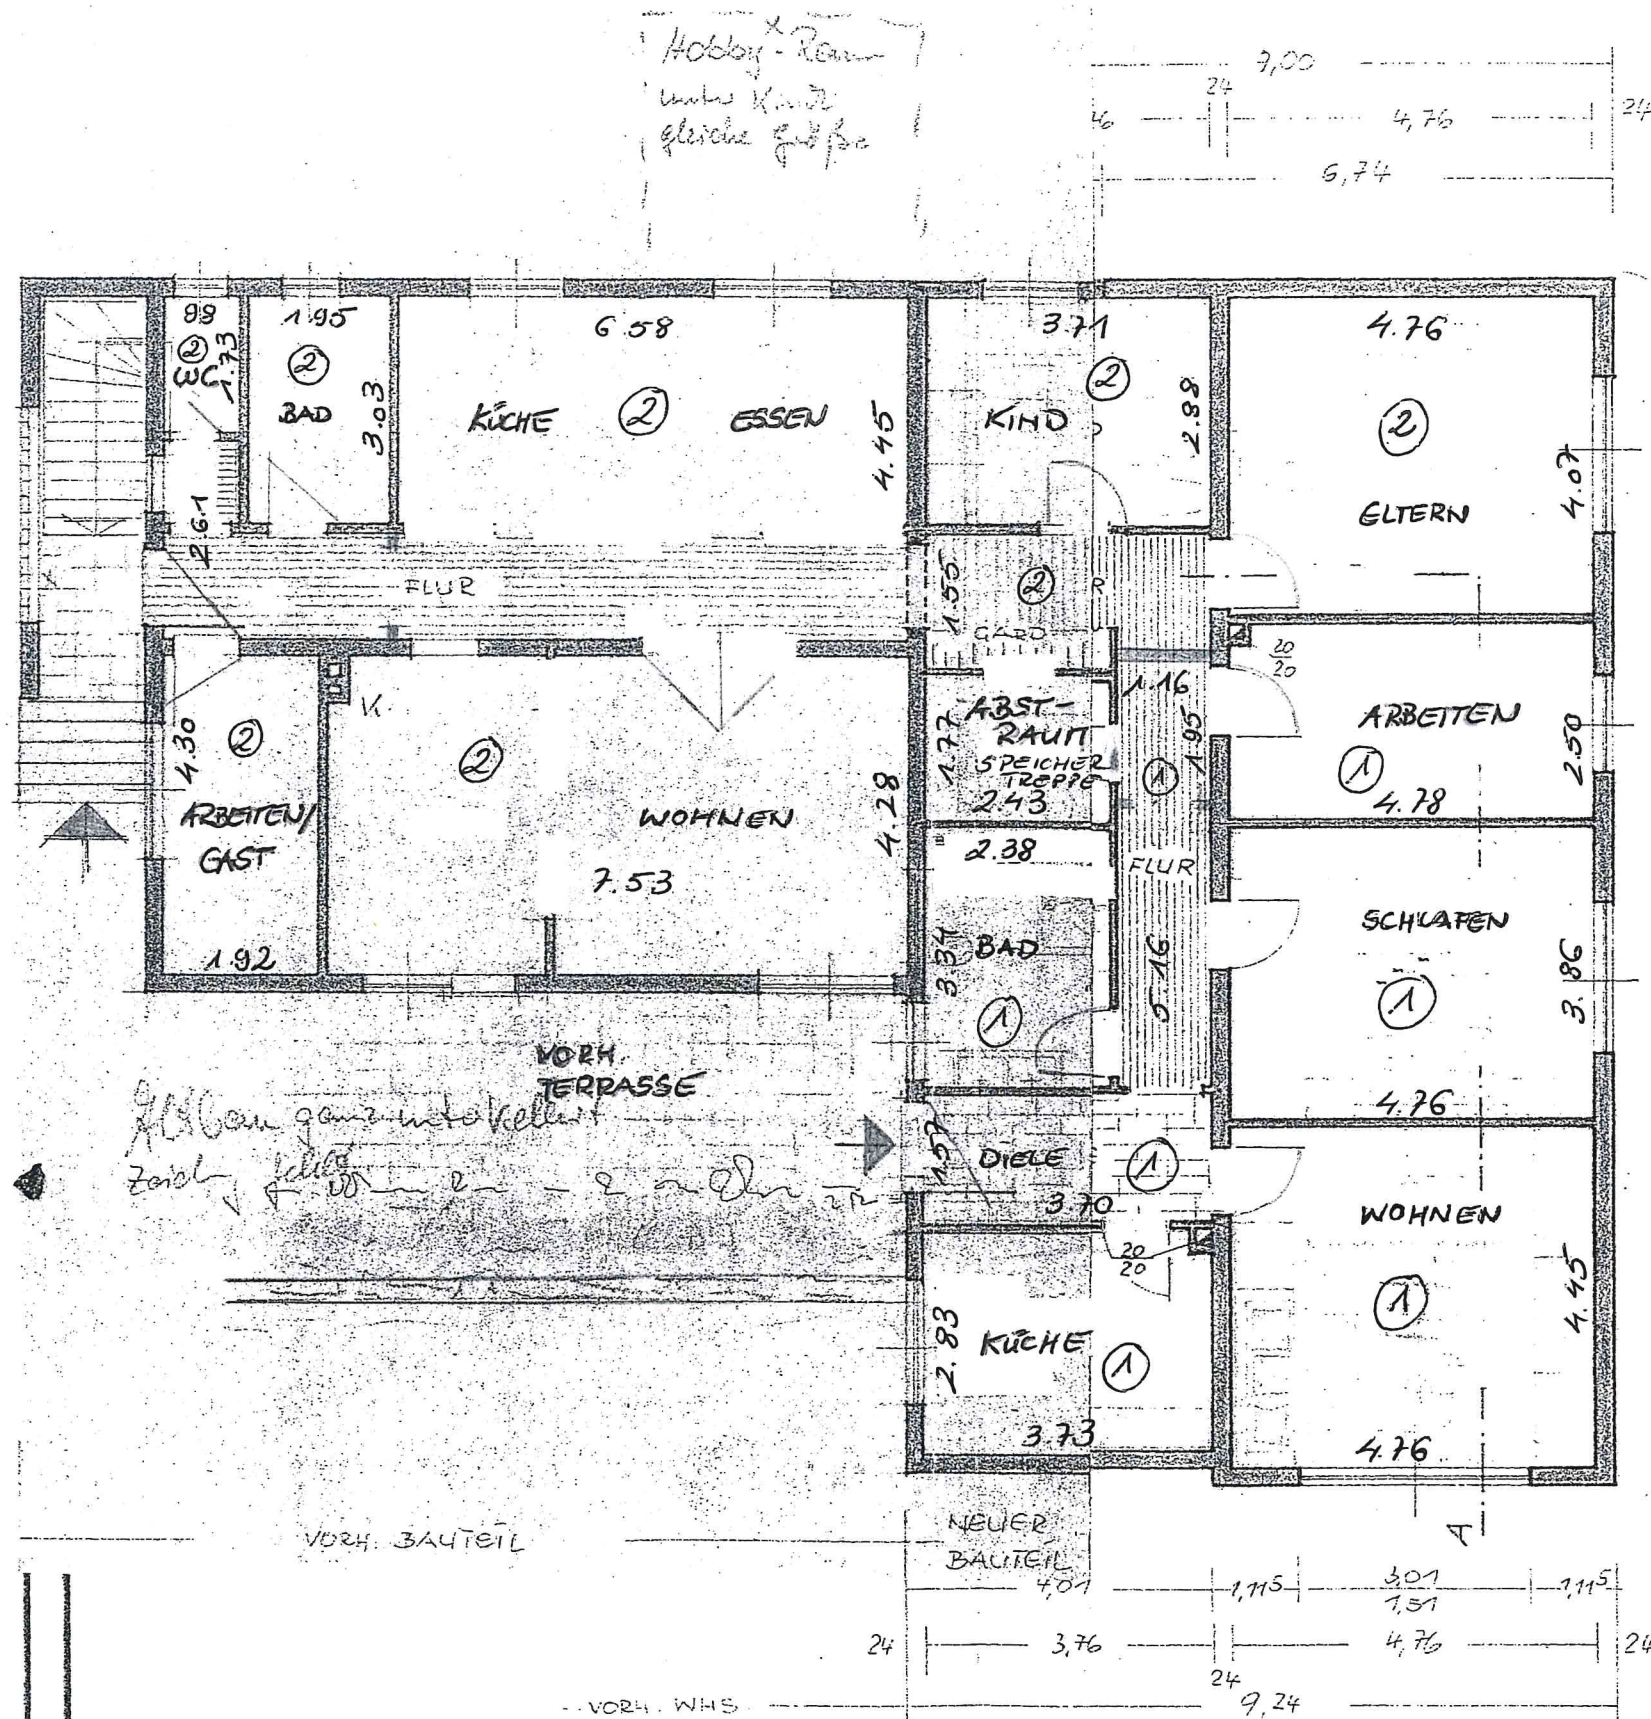

WOHNEINHEIT ①
(ANBAU)