


2-527/6

35°

cm

25

G

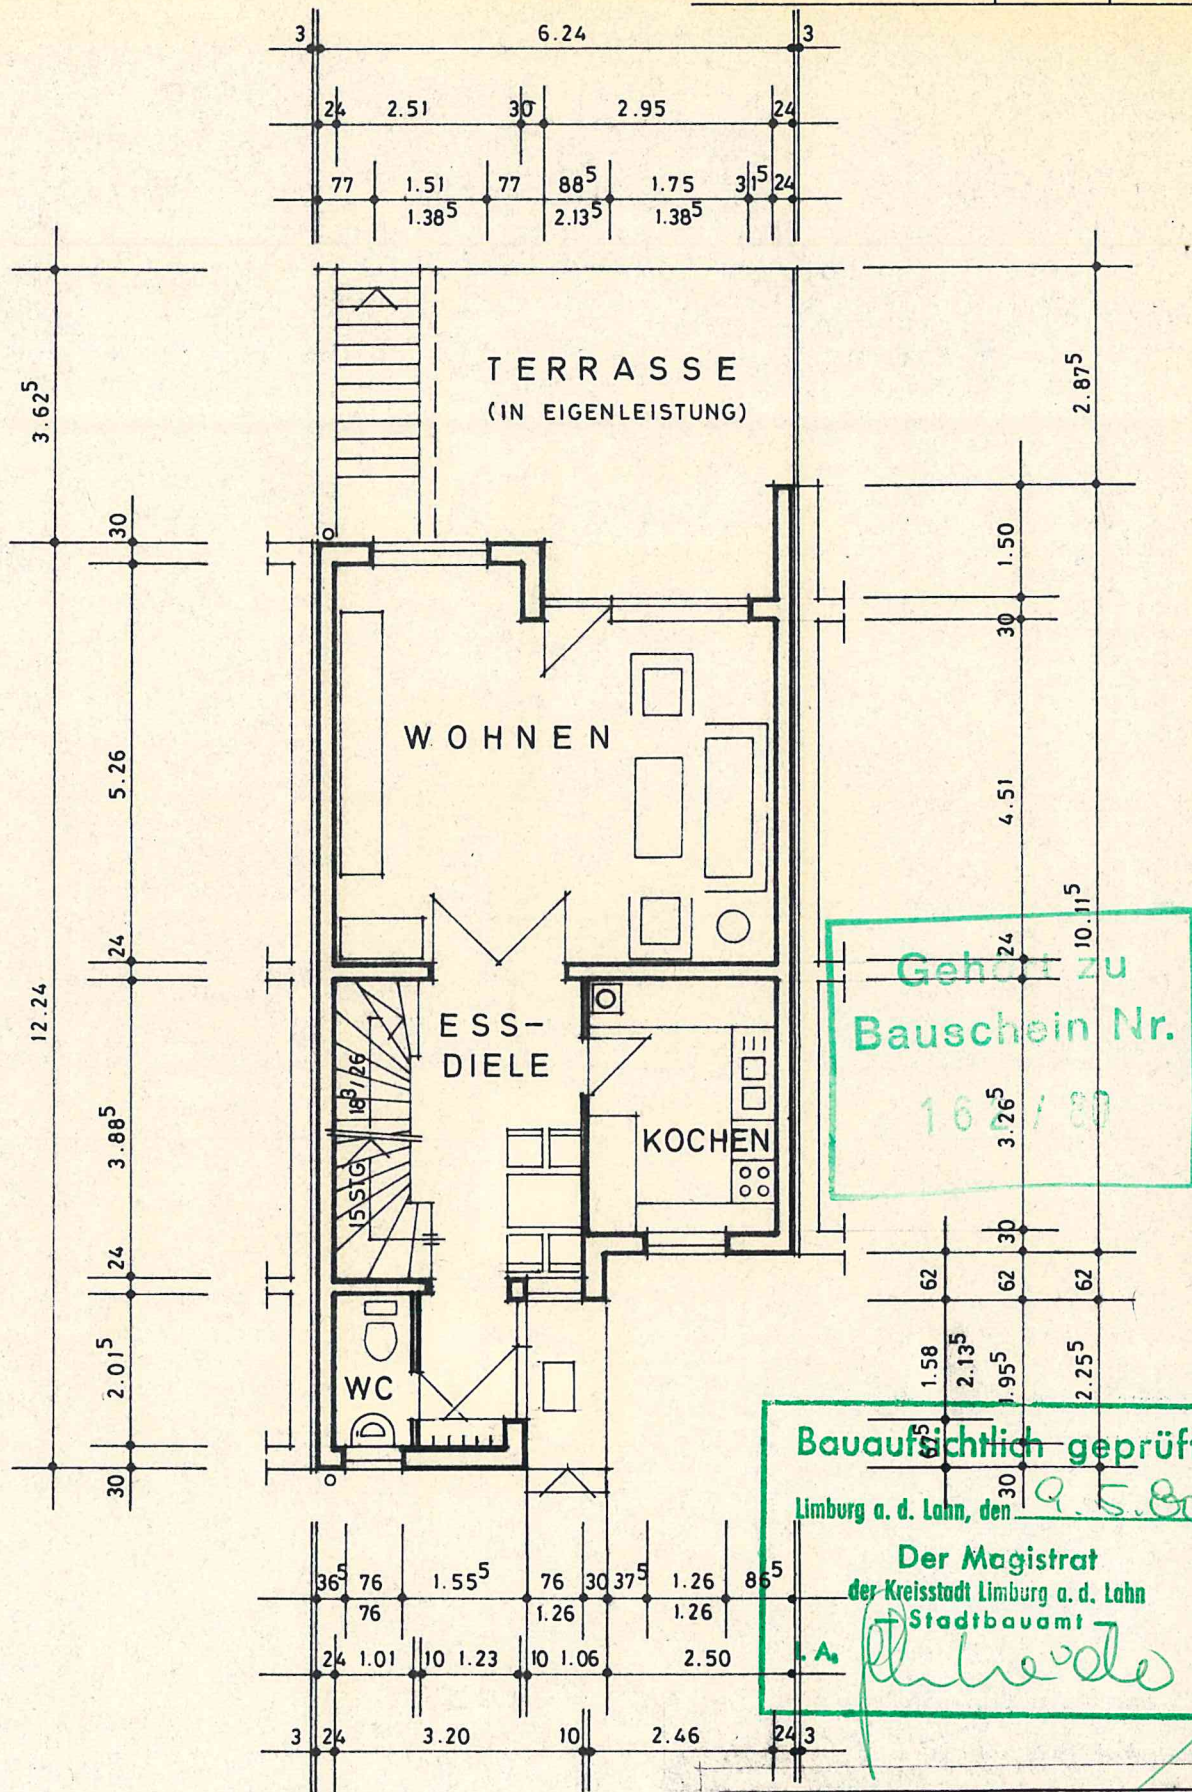

MITTELHAUS RECHTS

ERDGESCHOSS



Gemeinnütziges
Siedlungs-
Werk GmbH

UNTERSCHRIFT

6 FRANKFURT - M

BLUMENSTRASSE 16

TELEFON 590066/

AZ :

TYP :

DAT. AUG. 1979

GEZ. da

M. 1:100

BL. 202