


| AKTENZEICHEN | DACHN. | DREMPEL<br>cm | HEIZUNG |
|--------------|--------|---------------|---------|
| 2-527/6      | 35°    | 25            | G       |

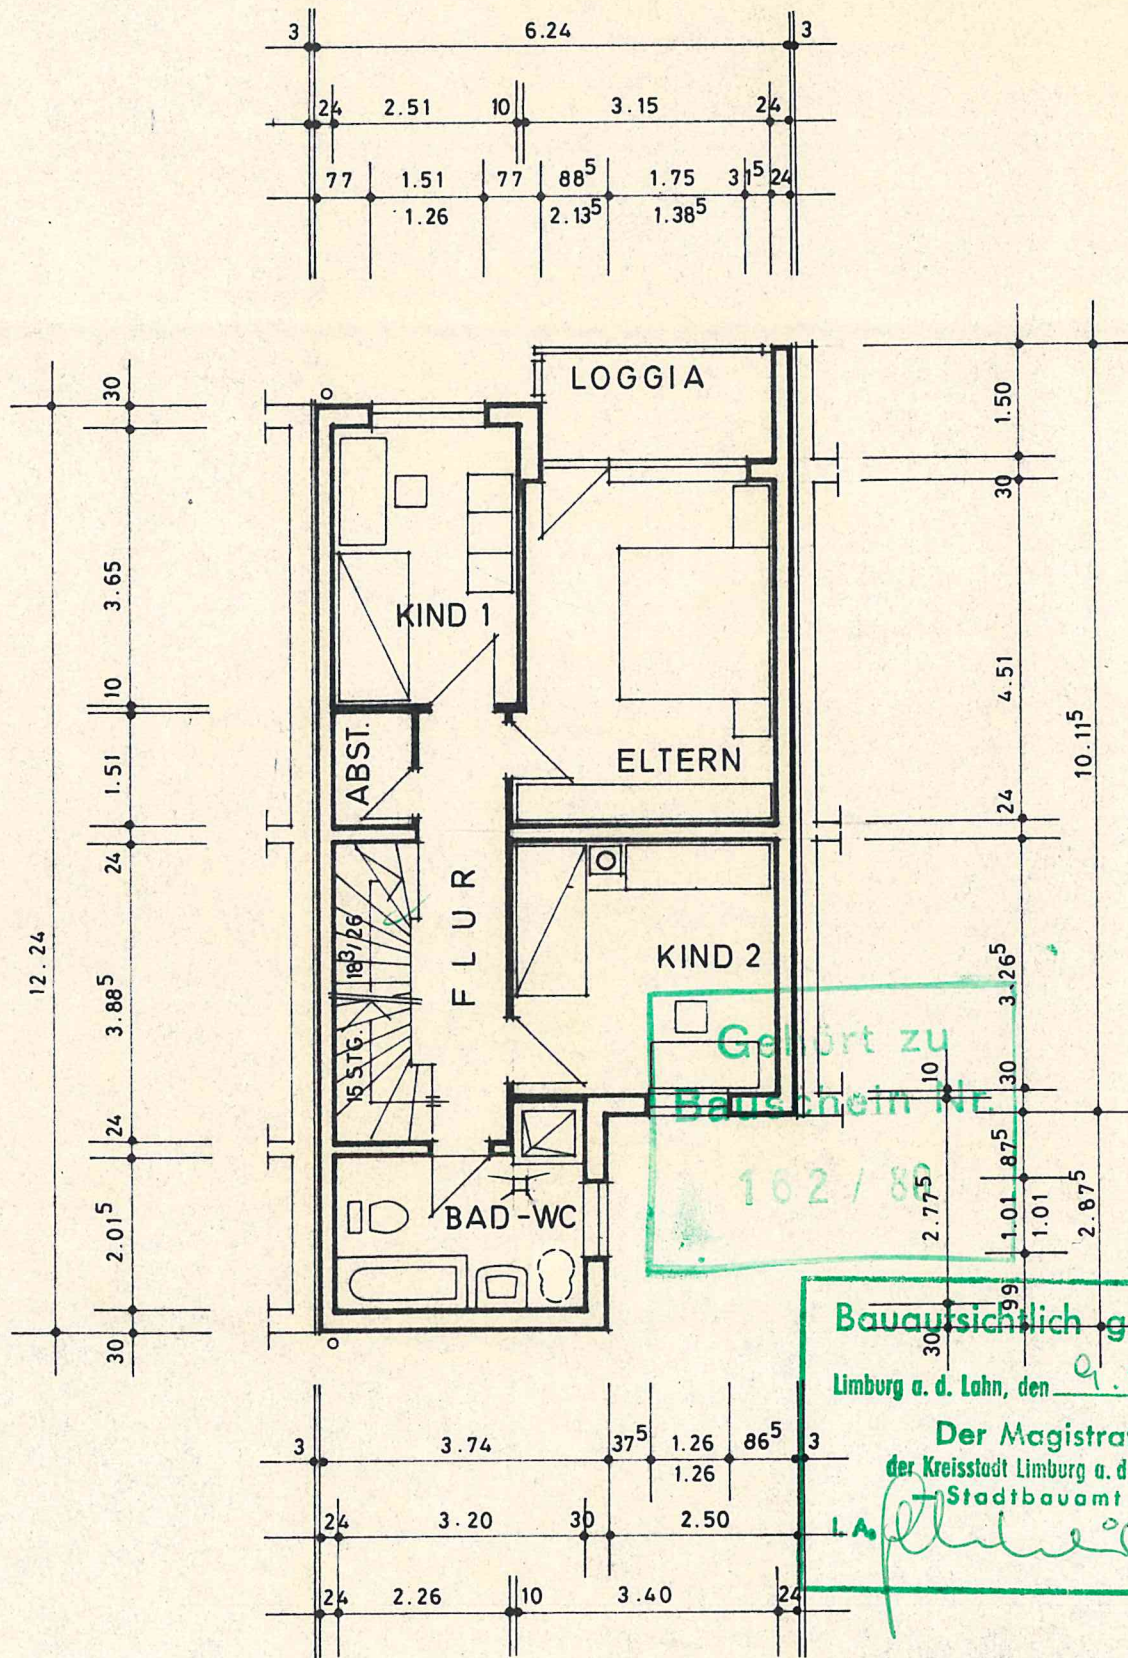

Bauaufsichtlich geprüft  
 Limburg a. d. Lahn, den 9.5.80  
 Der Magistrat  
 der Kreisstadt Limburg a. d. Lahn  
 — Stadtbauamt —  
*L. A. [Signature]*

MITTELHAUS RECHTS

OBERGESCHOSS

BAUVORHABEN:

|      |         |
|------|---------|
| AZ.  |         |
| TYP. |         |
| DAT. | AUG. 19 |
| GEZ. | da      |
| M.   | 1:100   |
| BL.  | 203     |



Gemeinnütziges  
 Siedlungs-  
 Werk GmbH

*[Signature]*  
 UNTERSCHRIFT