


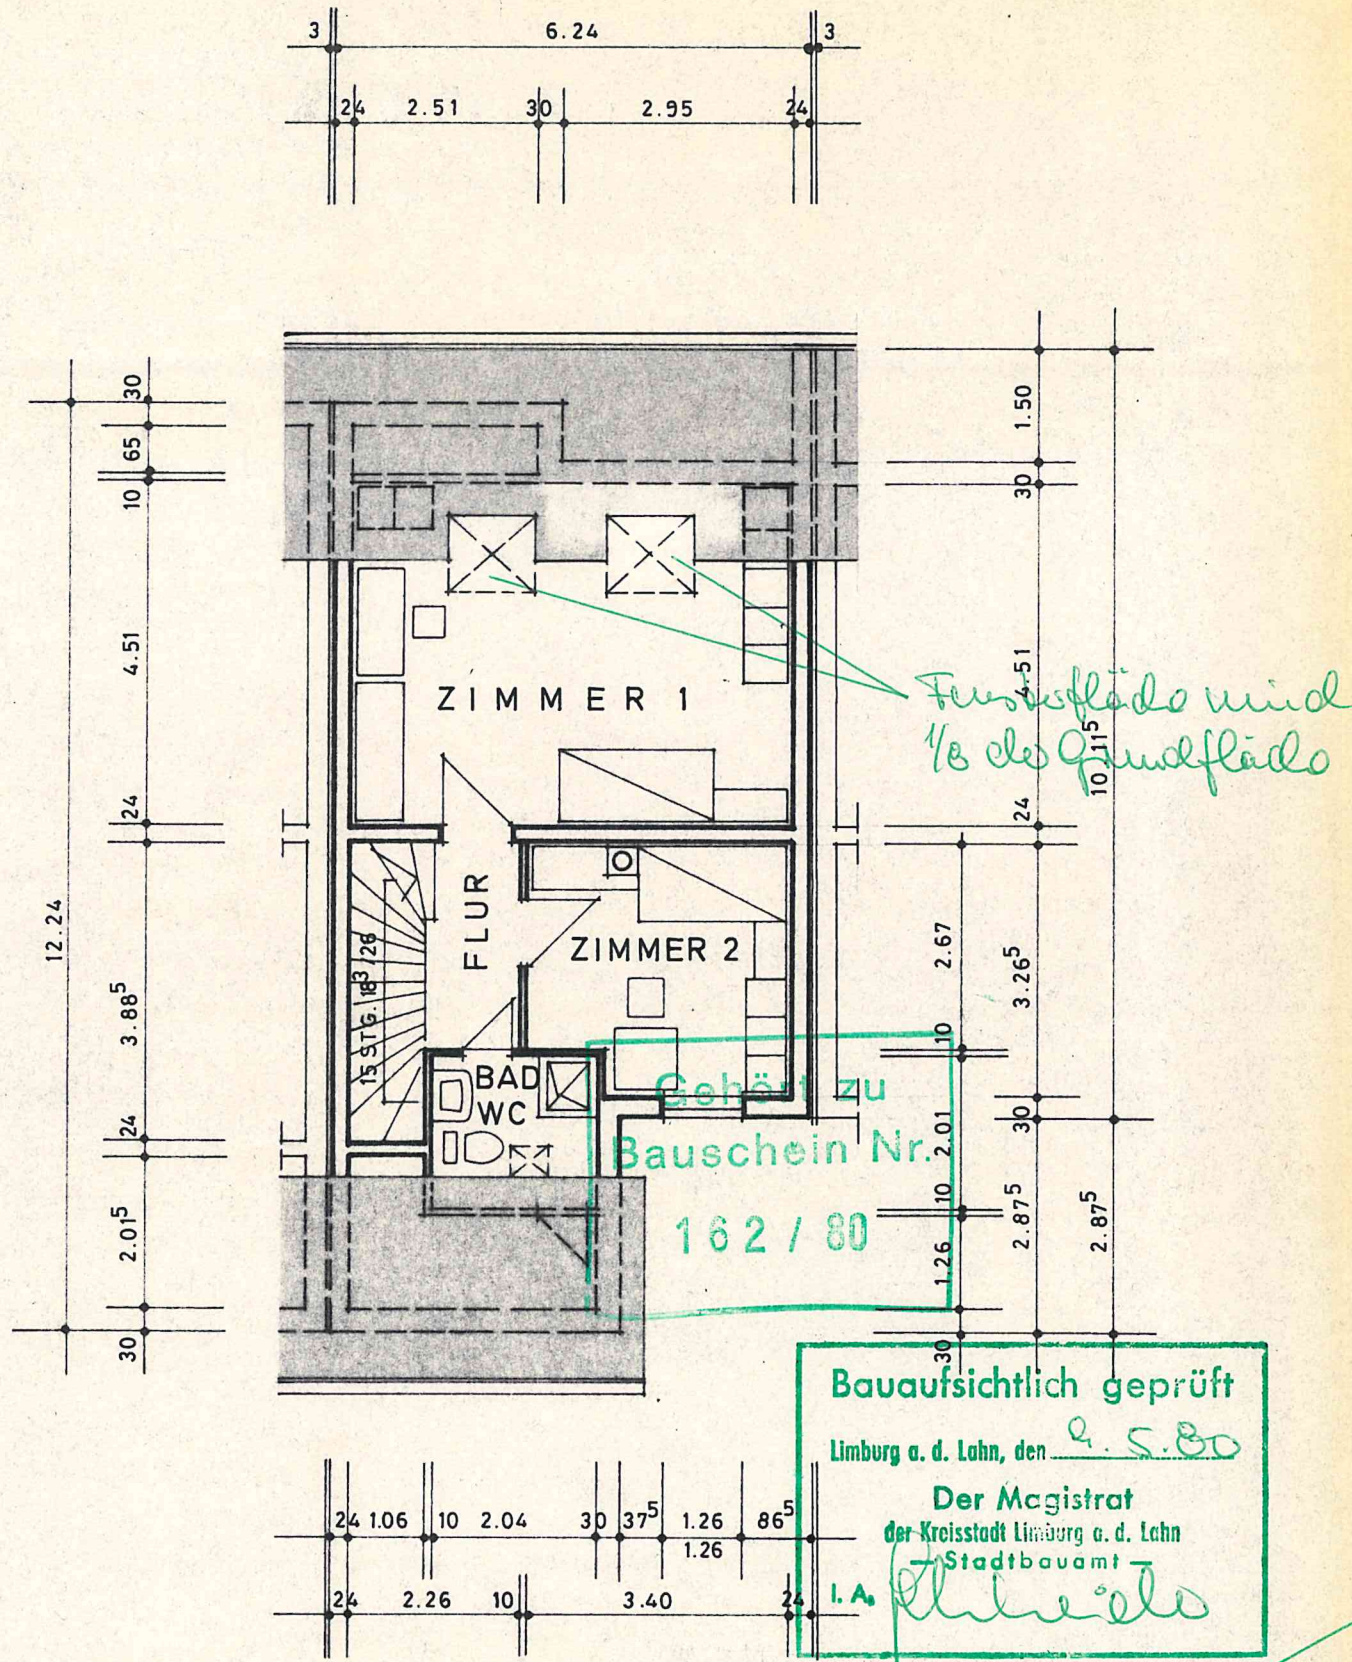

MITTELHAUS RECHTS

DACHGESCHOSS
VOLL AUSGEBAUT

Gemeinnütziges Siedlungs- Werk GmbH	AZ :	
	TYP :	
	DAT. :	AUG. 1979
	GEZ. :	da
	M. :	1:100
	BL. :	204

UNTERSCHRIFT *[Signature]*

6 FRANKFURT-M. BLUMENSTRASSE 16 TELEFON 590066/4