


AKTENZEICHEN	DACHN.	DREMPEL cm	HEIZUN
2-527/6	35°	25	G

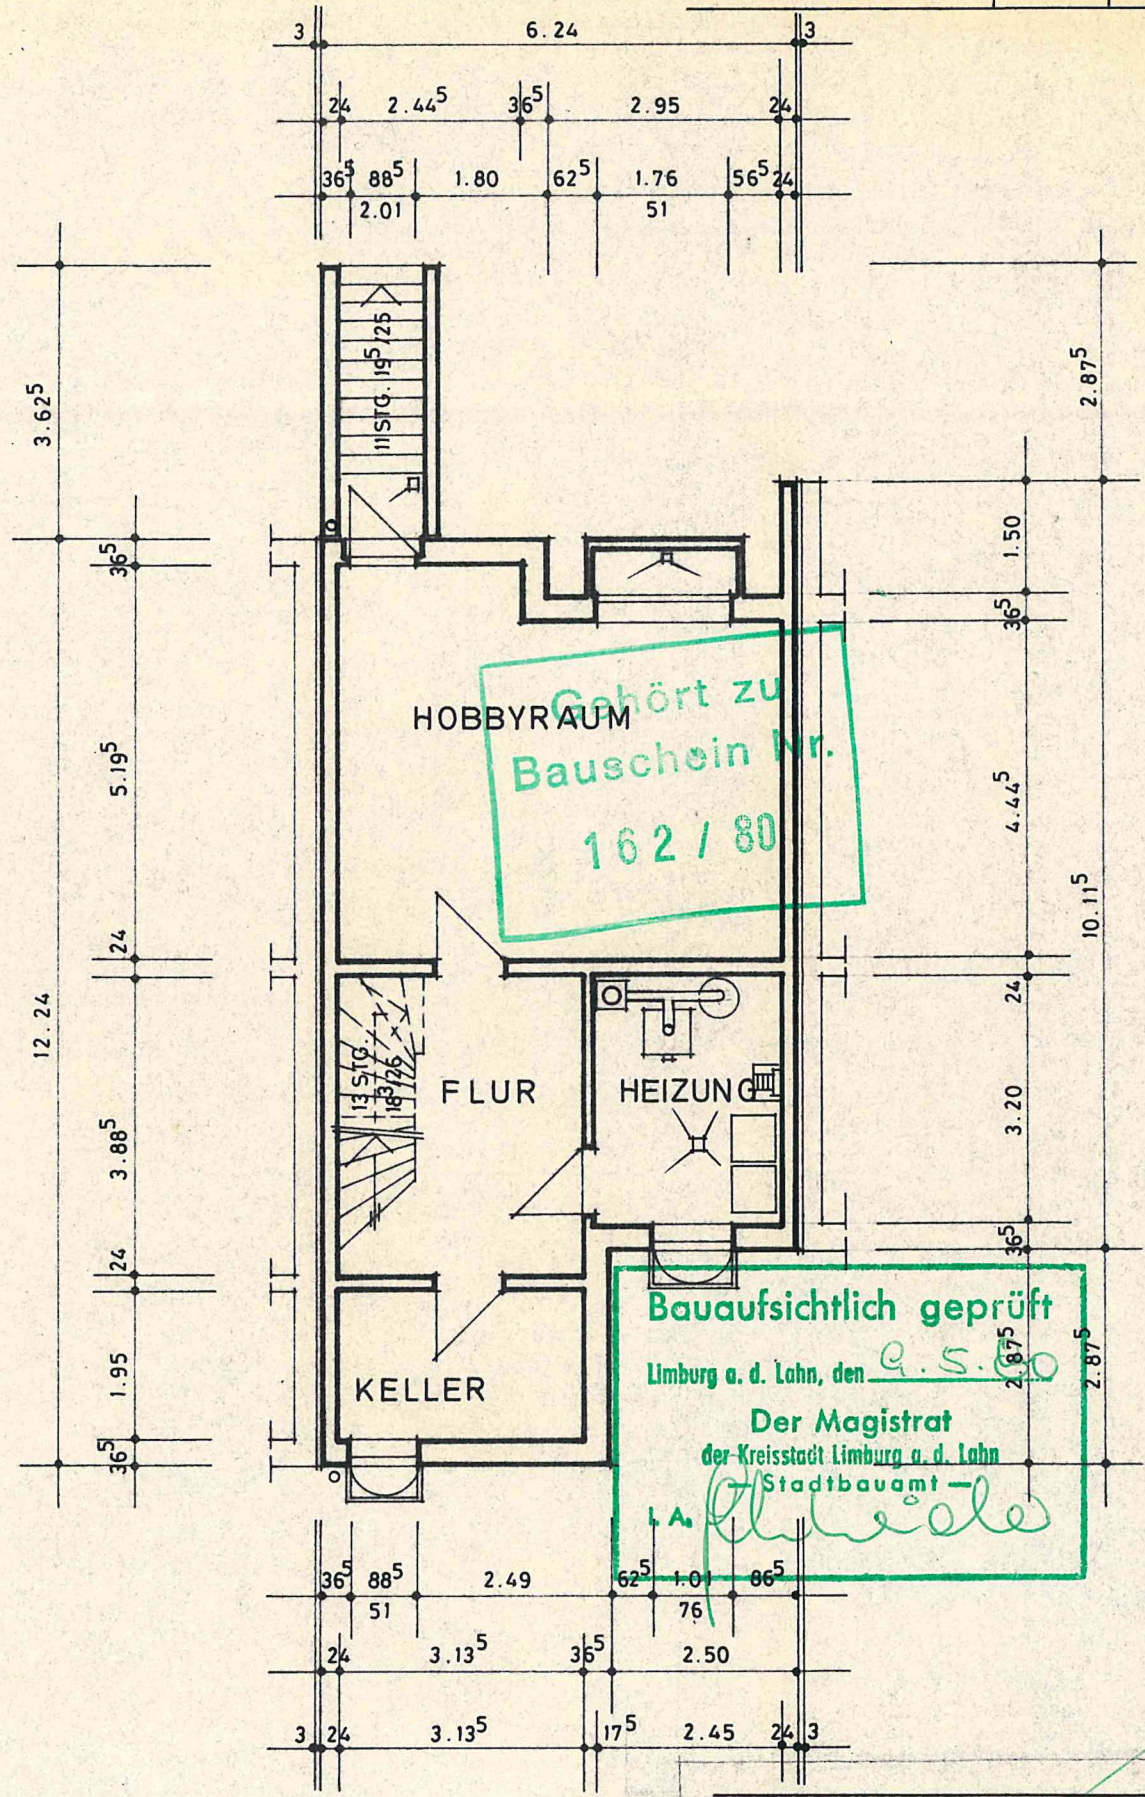

MITTELHAUS RECHTS

KELLERGESCHOSS

BAUVORHABEN:



Gemeinnütziges
Siedlungs-
Werk GmbH

UNTERSCHRIFT

AZ :
TYP :
DAT : AUG. 197
GEZ : da
M : 1:100
BL : 201

[Handwritten signature]