


DACHNEIGUNG 15°
 BITUMENPAPPE 3-LAGIG
 SCHALUNG 24 MM
 NAGELBINDER LT. STATIK

Schnitt Halle 2

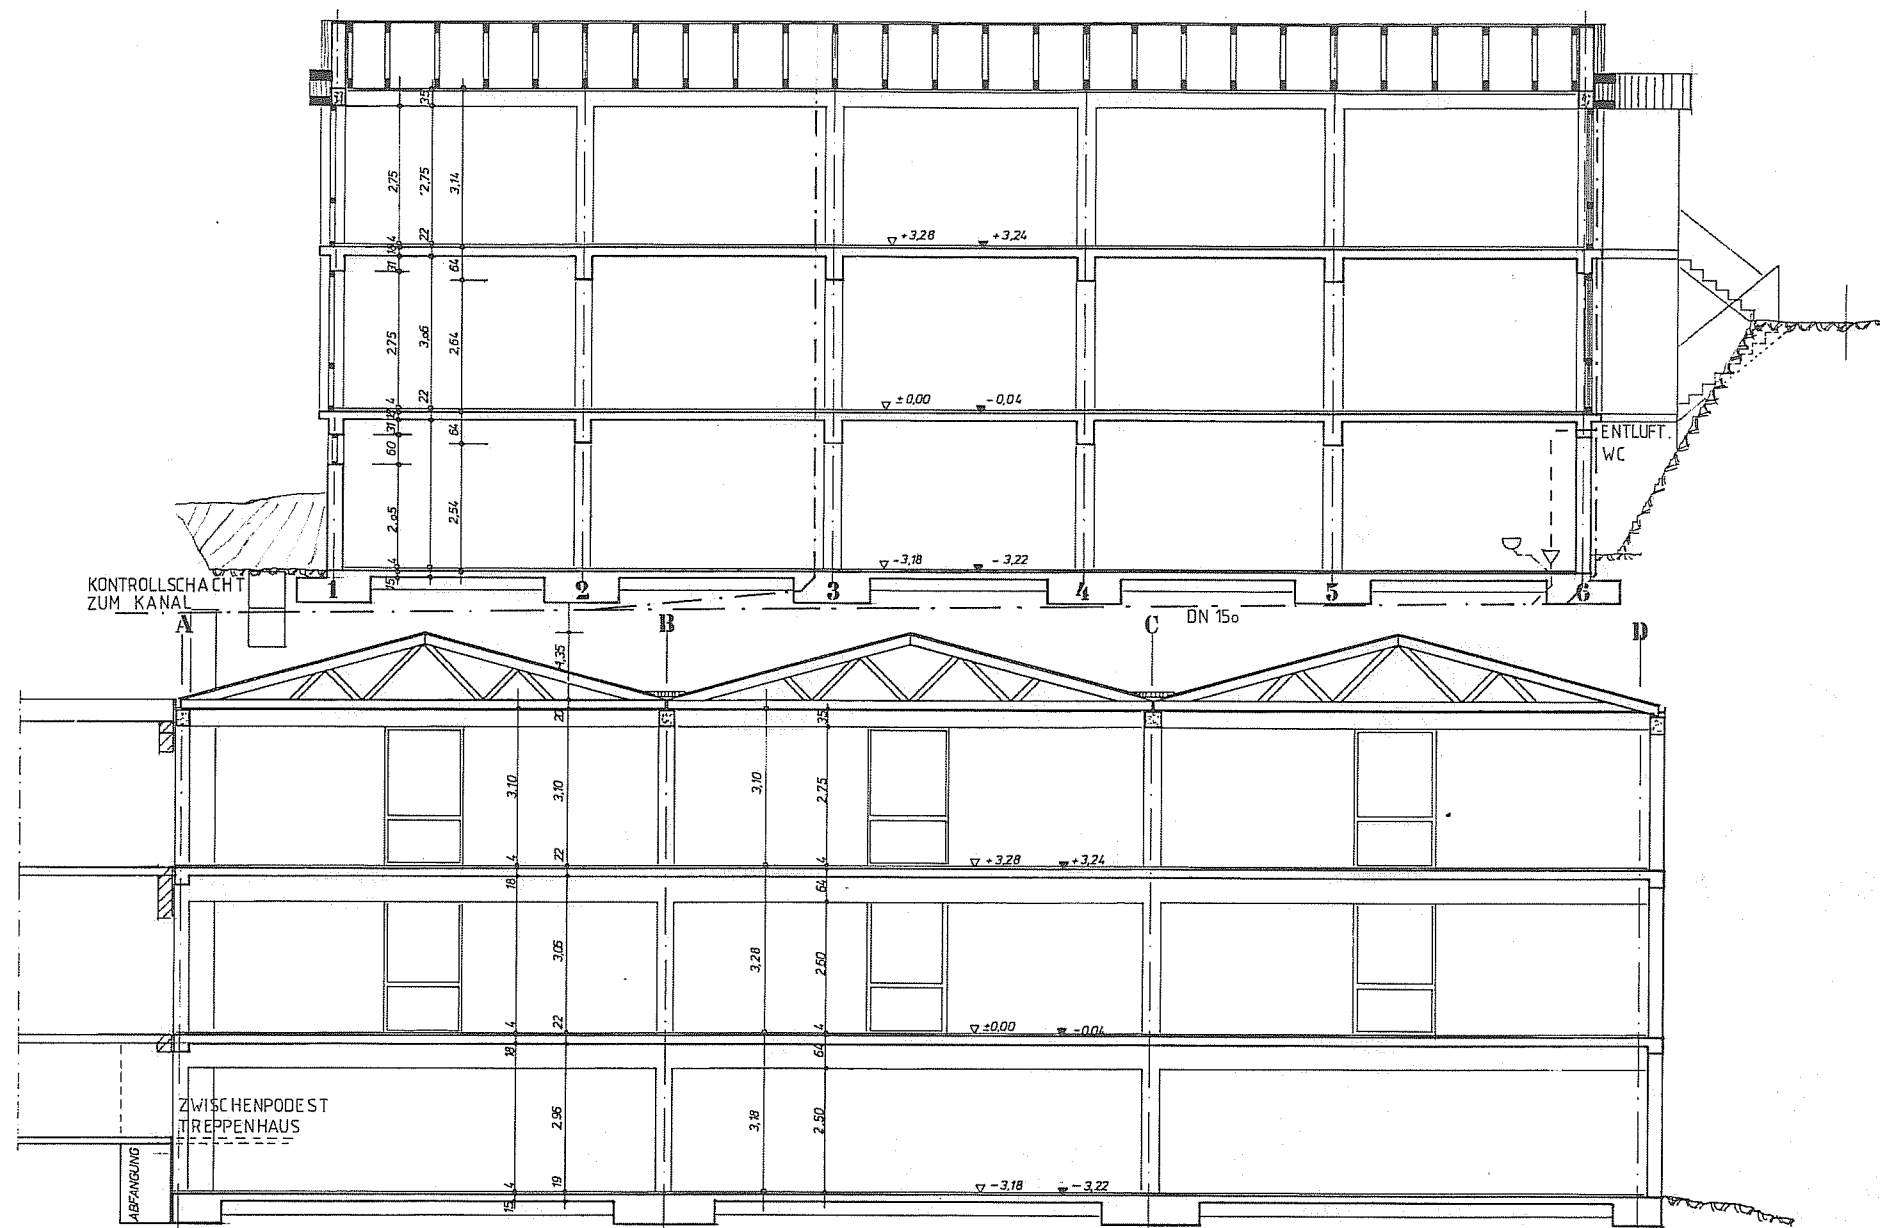

SÄMTLICHE GRUNDLEITUNGEN DN 150
 MIT MINDESTENS 2% GEFÄLLE

72 80