

# Auszug aus den Geobasisinformationen

## Liegenschaftskarte



Rheinland-Pfalz


VERMESSUNGS- UND  
KATASTERAMT  
WESTERWALD-TAUNUS

Hergestellt am 14.01.2020

Flurstück: 5/2  
Flur: 8  
Gemarkung: Langenscheid (0762)

Gemeinde: Langenscheid  
Landkreis: Rhein-Lahn-Kreis

Jahnstraße 5  
56457 Westerburg

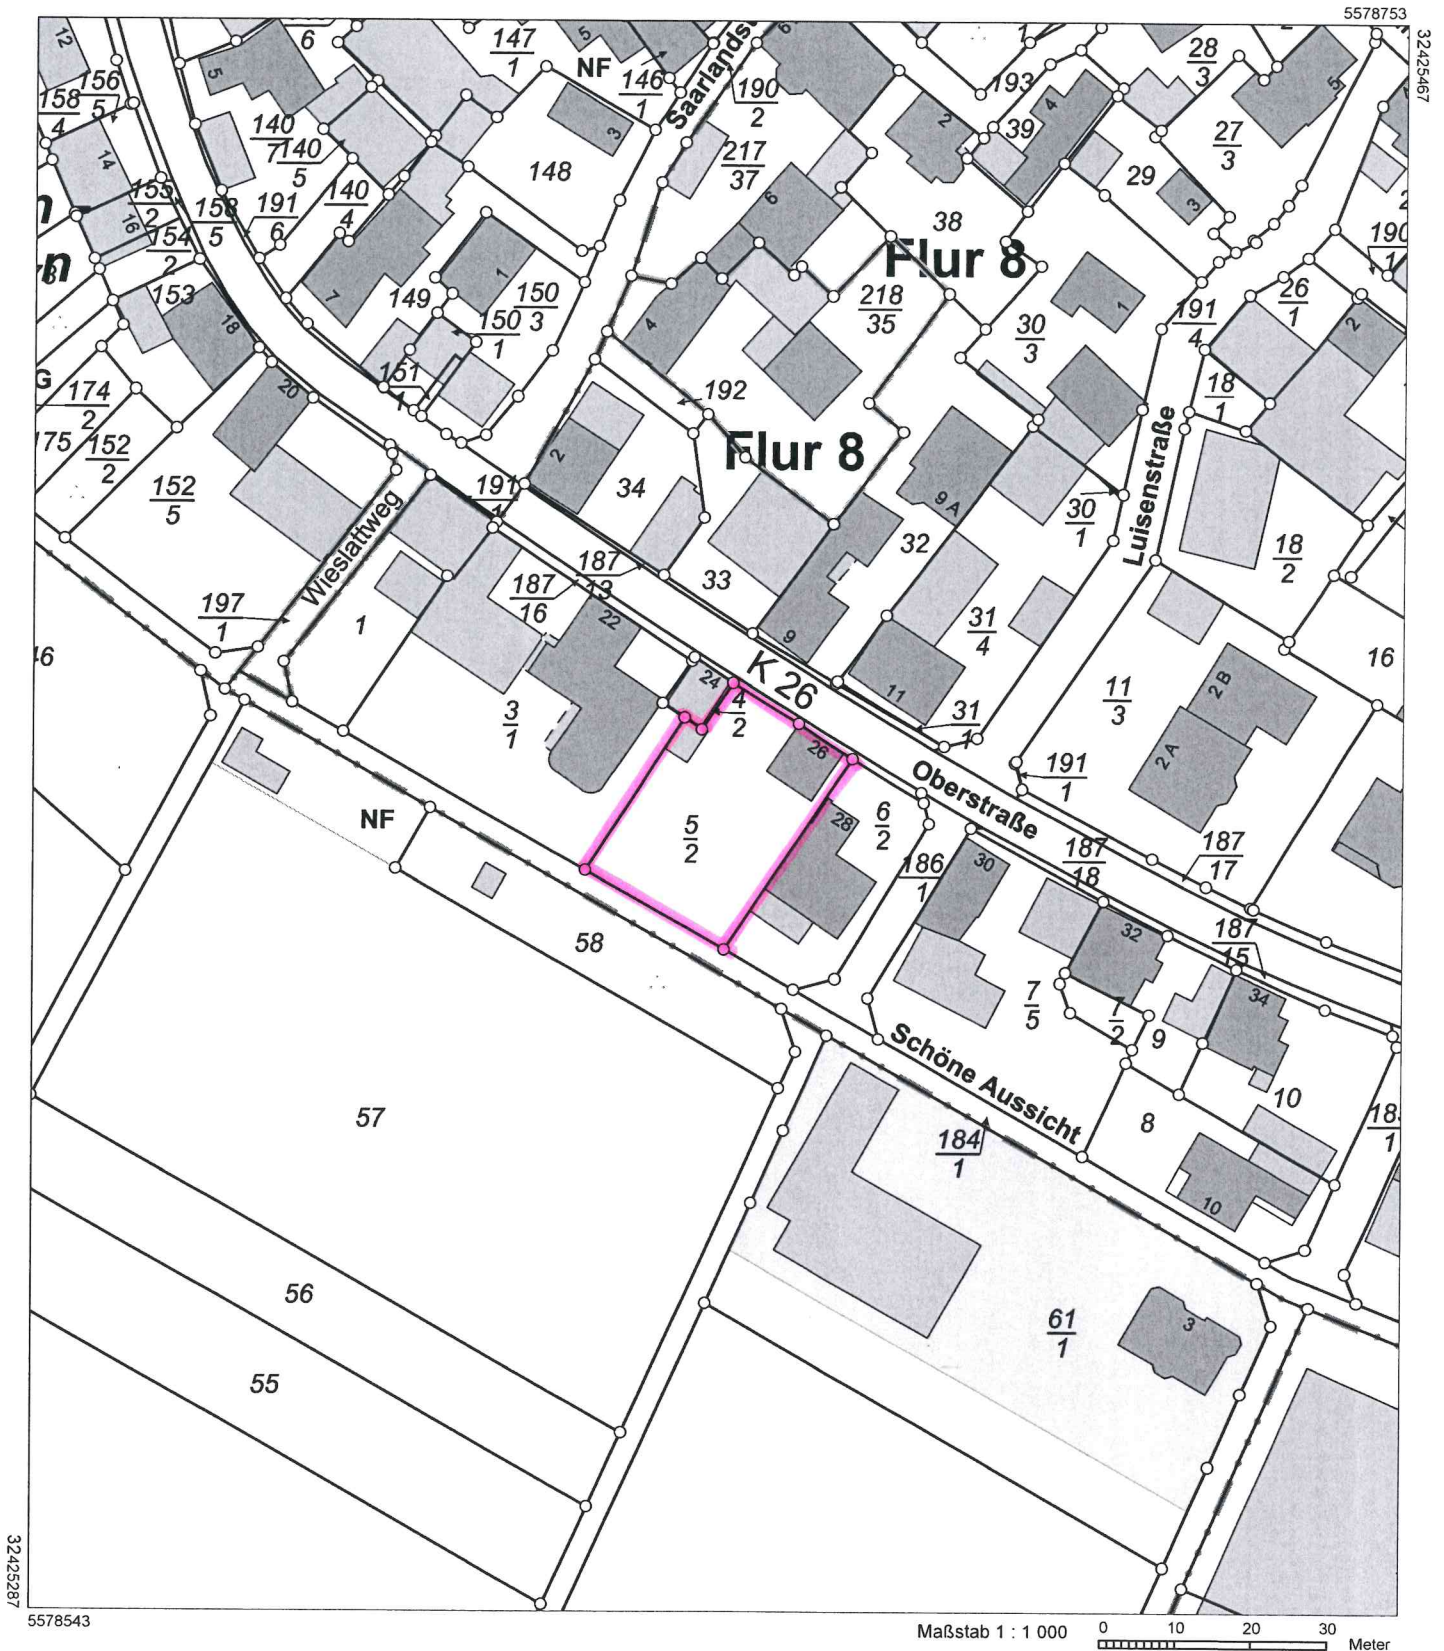

Vervielfältigungen für eigene Zwecke sind zugelassen. Eine unmittelbare oder mittelbare Vermarktung, Umwandlung oder Veröffentlichung der Geobasisinformationen bedarf der Zustimmung der zuständigen Vermessungs- und Katasterbehörde (§ 12 Landesgesetz über das amtliche Vermessungswesen)

Hergestellt durch das Vermessungs- und Katasteramt Westerwald-Taunus.