


Liegenschaftskarte



VERMESSUNGS- UND
KATASTERAMT
WESTERWALD-TAUNUS

Flurstück:	3	Gemeinde:	Langenscheid
Flur:	2	Landkreis:	Rhein-Lahn-Kreis
Gemarkung:	Langenscheid		

Jahnstraße 5
56457 Westerburg

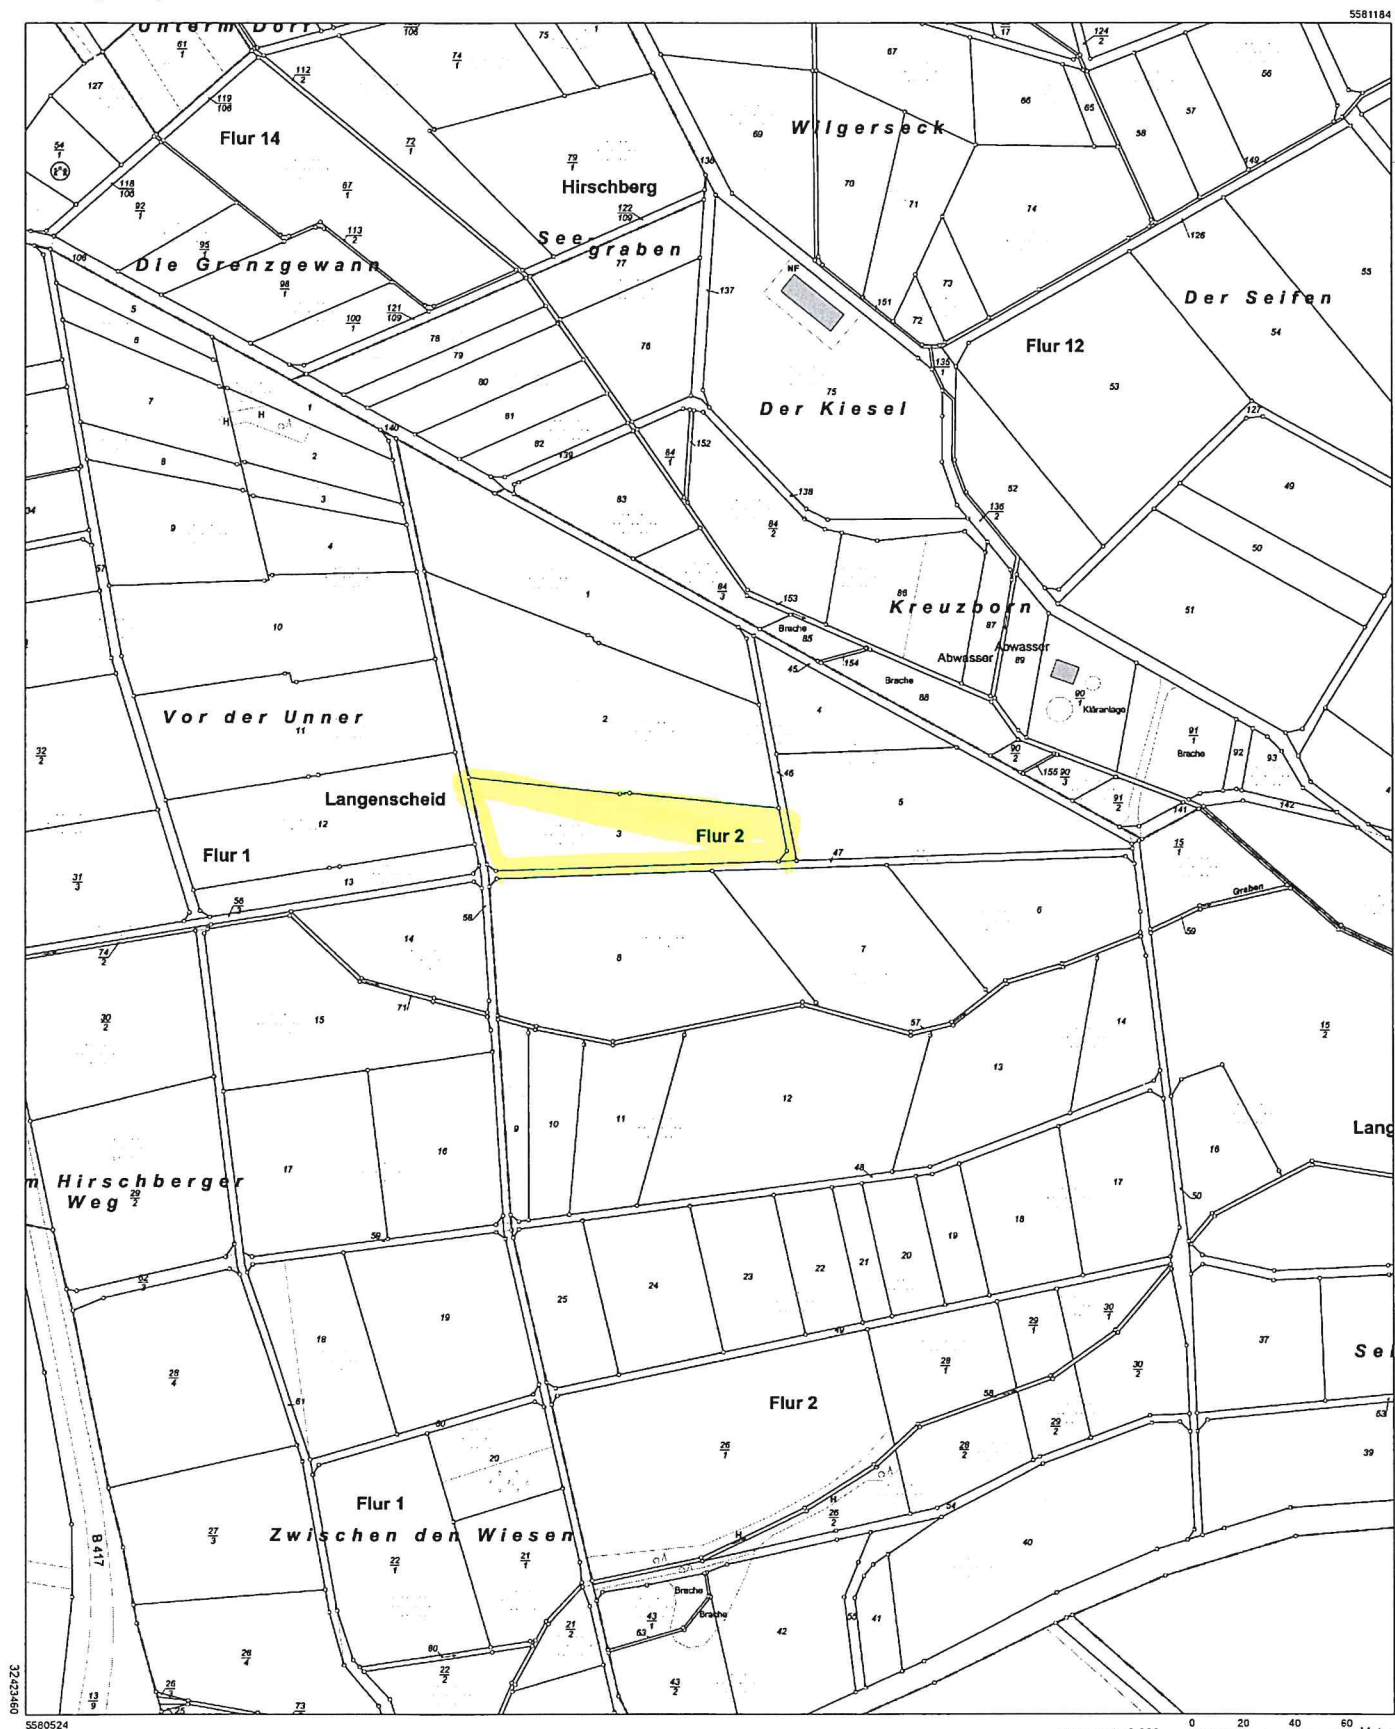

Vervielfältigungen für eigene Zwecke sind zugelassen. Eine unmittelbare oder mittelbare Vermarktung, Umwandlung oder Veröffentlichung der Geobasisinformationen bedarf der Zustimmung der zuständigen Vermessungs- und Katasterbehörde (§12 Landesgesetz über das amtliche Vermessungswesen).
Hergestellt durch das Vermessungs- und Katasteramt Westerwald-Taunus.