


Auszug aus den Geobasisinformationen
Liegenschaftskarte



Rheinland-Pfalz
VERMESSUNGS- UND
KATASTERAMT
WESTERWALD-TAUNUS

Hergestellt am 10.11.2017

Flurstück:	44/2	Gemeinde:	Westerburg	Jahnstraße 5
Flur:	28	Landkreis:	Westerwaldkreis	56457 Westerburg
Gemarkung:	Westerburg			

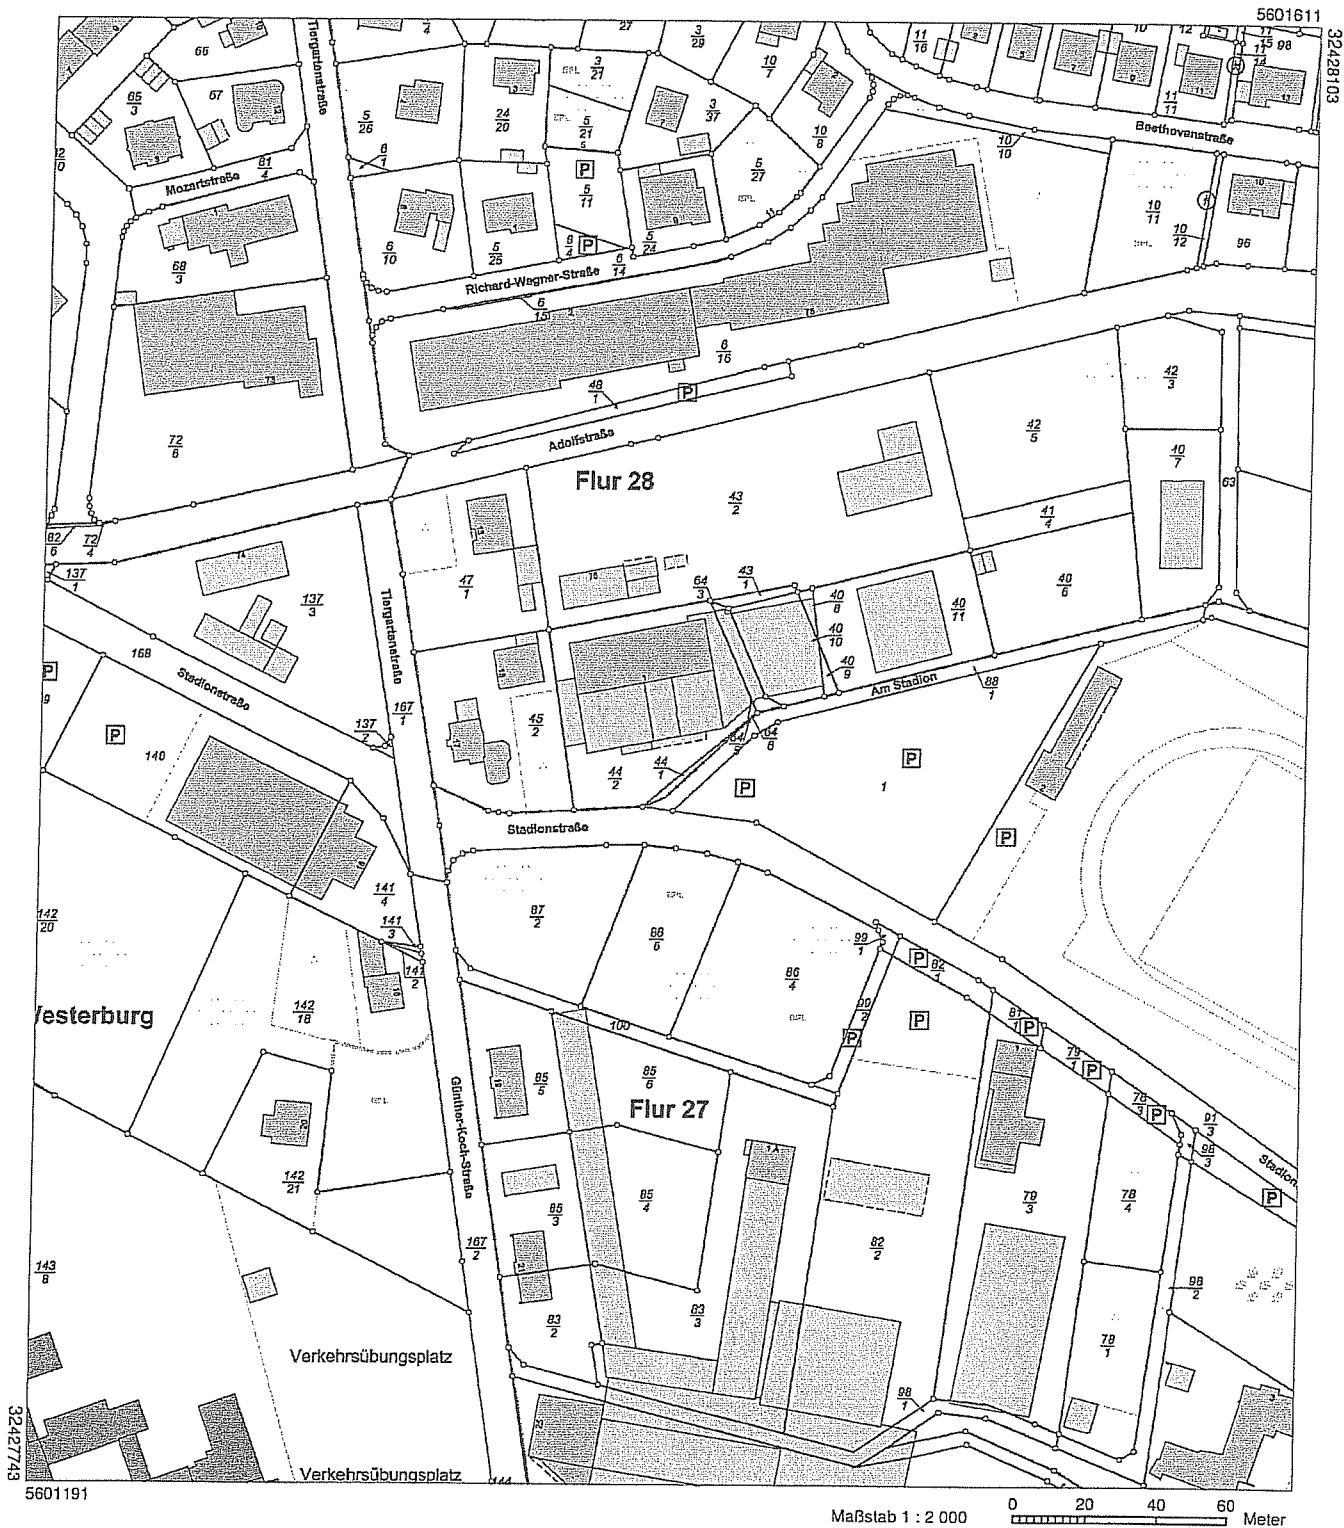

Vervielfältigungen für eigene Zwecke sind zugelassen. Eine unmittelbare oder mittelbare Vermarktung, Umwandlung oder Veröffentlichung der Geobasisinformationen bedarf der Zustimmung der zuständigen Vermessungs- und Katasterbehörde (§12 Landesgesetz über das amtliche Vermessungswesen).
Hergestellt durch das Vermessungs- und Katasteramt Westerwald-Taunus.